






PROJECT NR: VT-6-100
2023E017

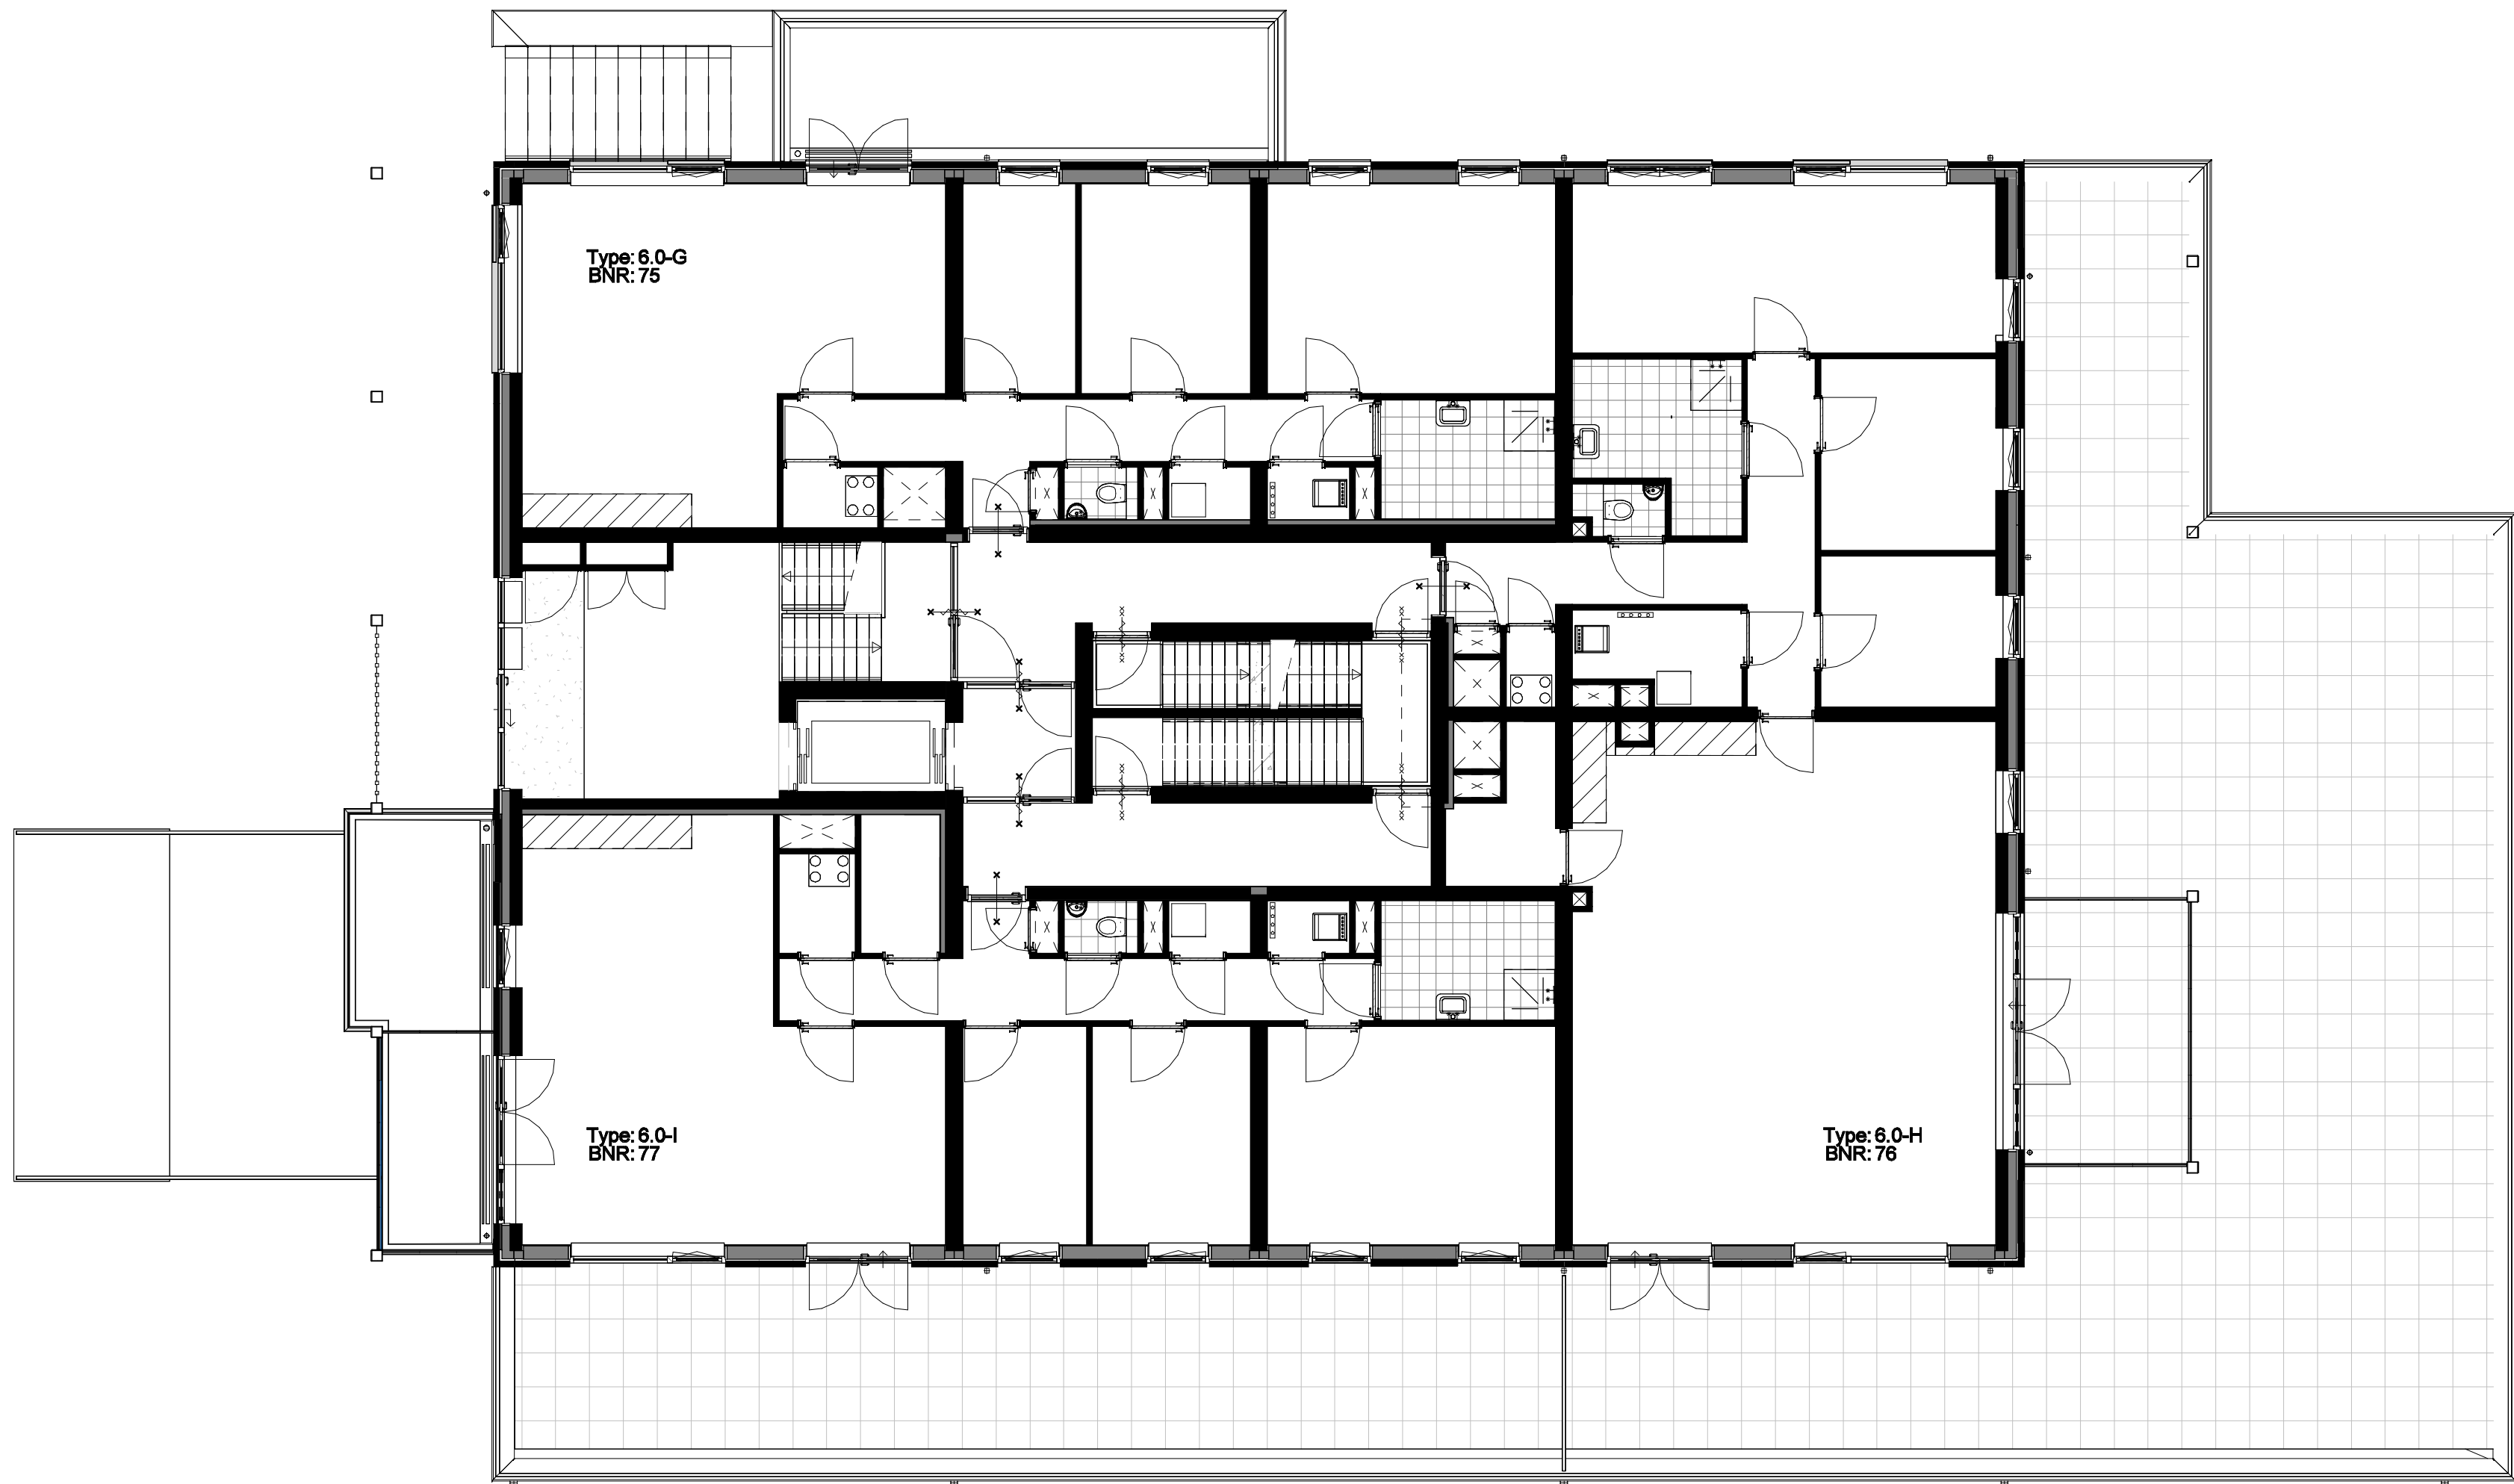

Begane grond

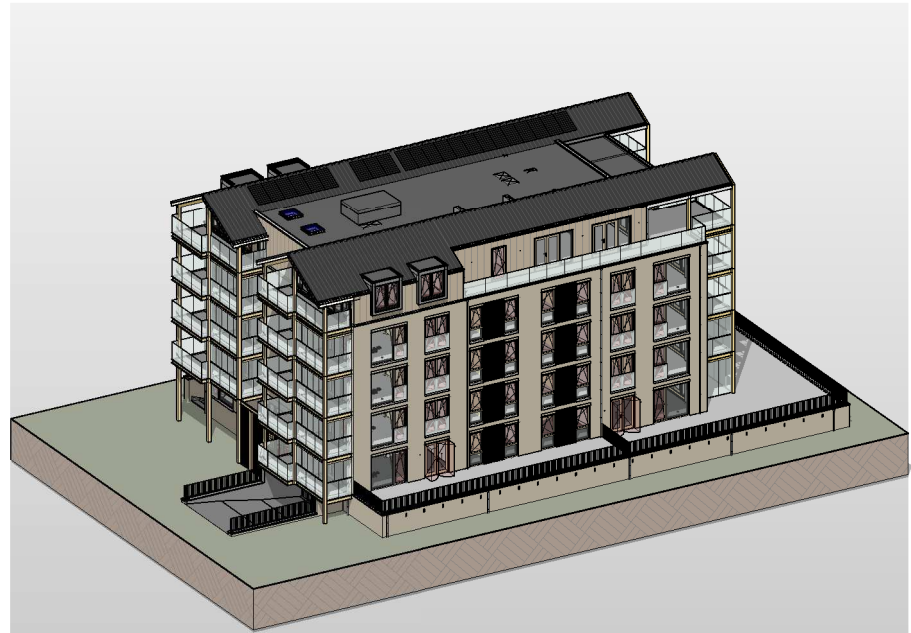

impressie

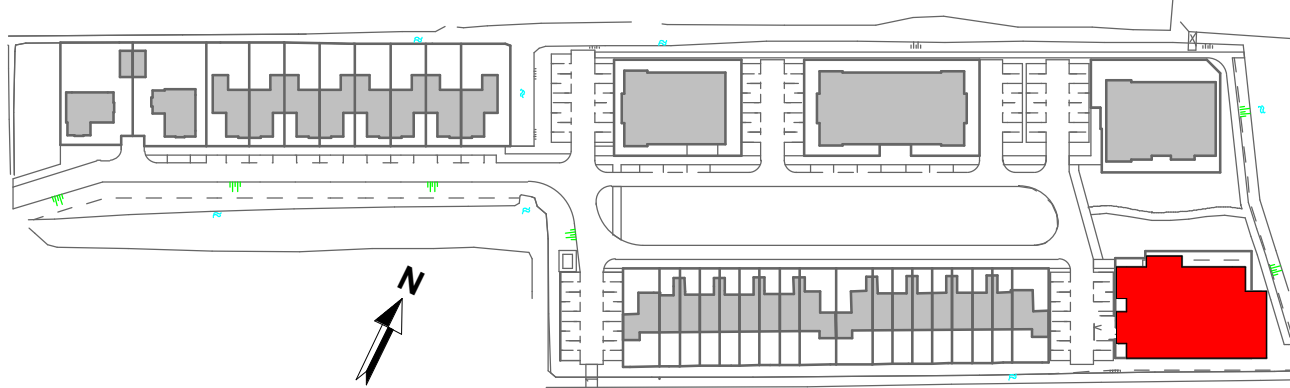

| | | | |
|------------------------------------|------------|----------------------------------|------------------------------|
| Aannemer: | | Architect: | |
| VAN MIERLO BOLWIND & CO. TOTAAL | | kokon ARCHITECTEN & INTERIEUR | |
| WUZ: | DATUM: | OMSCHRIJVING: | |
| A | 21-07-2025 | Afsluiting balkons as 6.1 | |
| Locatie Naaldwijk | | Locatie Rotterdam | Locatie Arnhem |
| Tiendweg 2-H | | Westblaak 90 | Mr. E.N. van Kleffenstraat 4 |
| 2671 SB NAALDWIJK | | 3012 KM Rotterdam | 6842 CV Arnhem |
| | | | T. +31 (0)174 - 42 03 55 |
| | | | E. info@wubbenchan.nl |
| | | | I. www.wubbenchan.nl |

WUBBEN.CHAN
architecten x engineering x studio x project




PROJECT:
Maaslandse Zoom, Hoogbouw




ONDERDEEL:
Overzichtstekening blok 6, begane
grond


| | |
|--------------|------------|
| FORMAAT: | GET: |
| A2-L | MN |
| SCHAAL: | DATUM: |
| 1:100 | 12-06-2025 |
| PROJECTFASE: | TEK. NR: |
| DO | |
| PROJECT NR: | |
| 2023E017 | VT-6-101 |

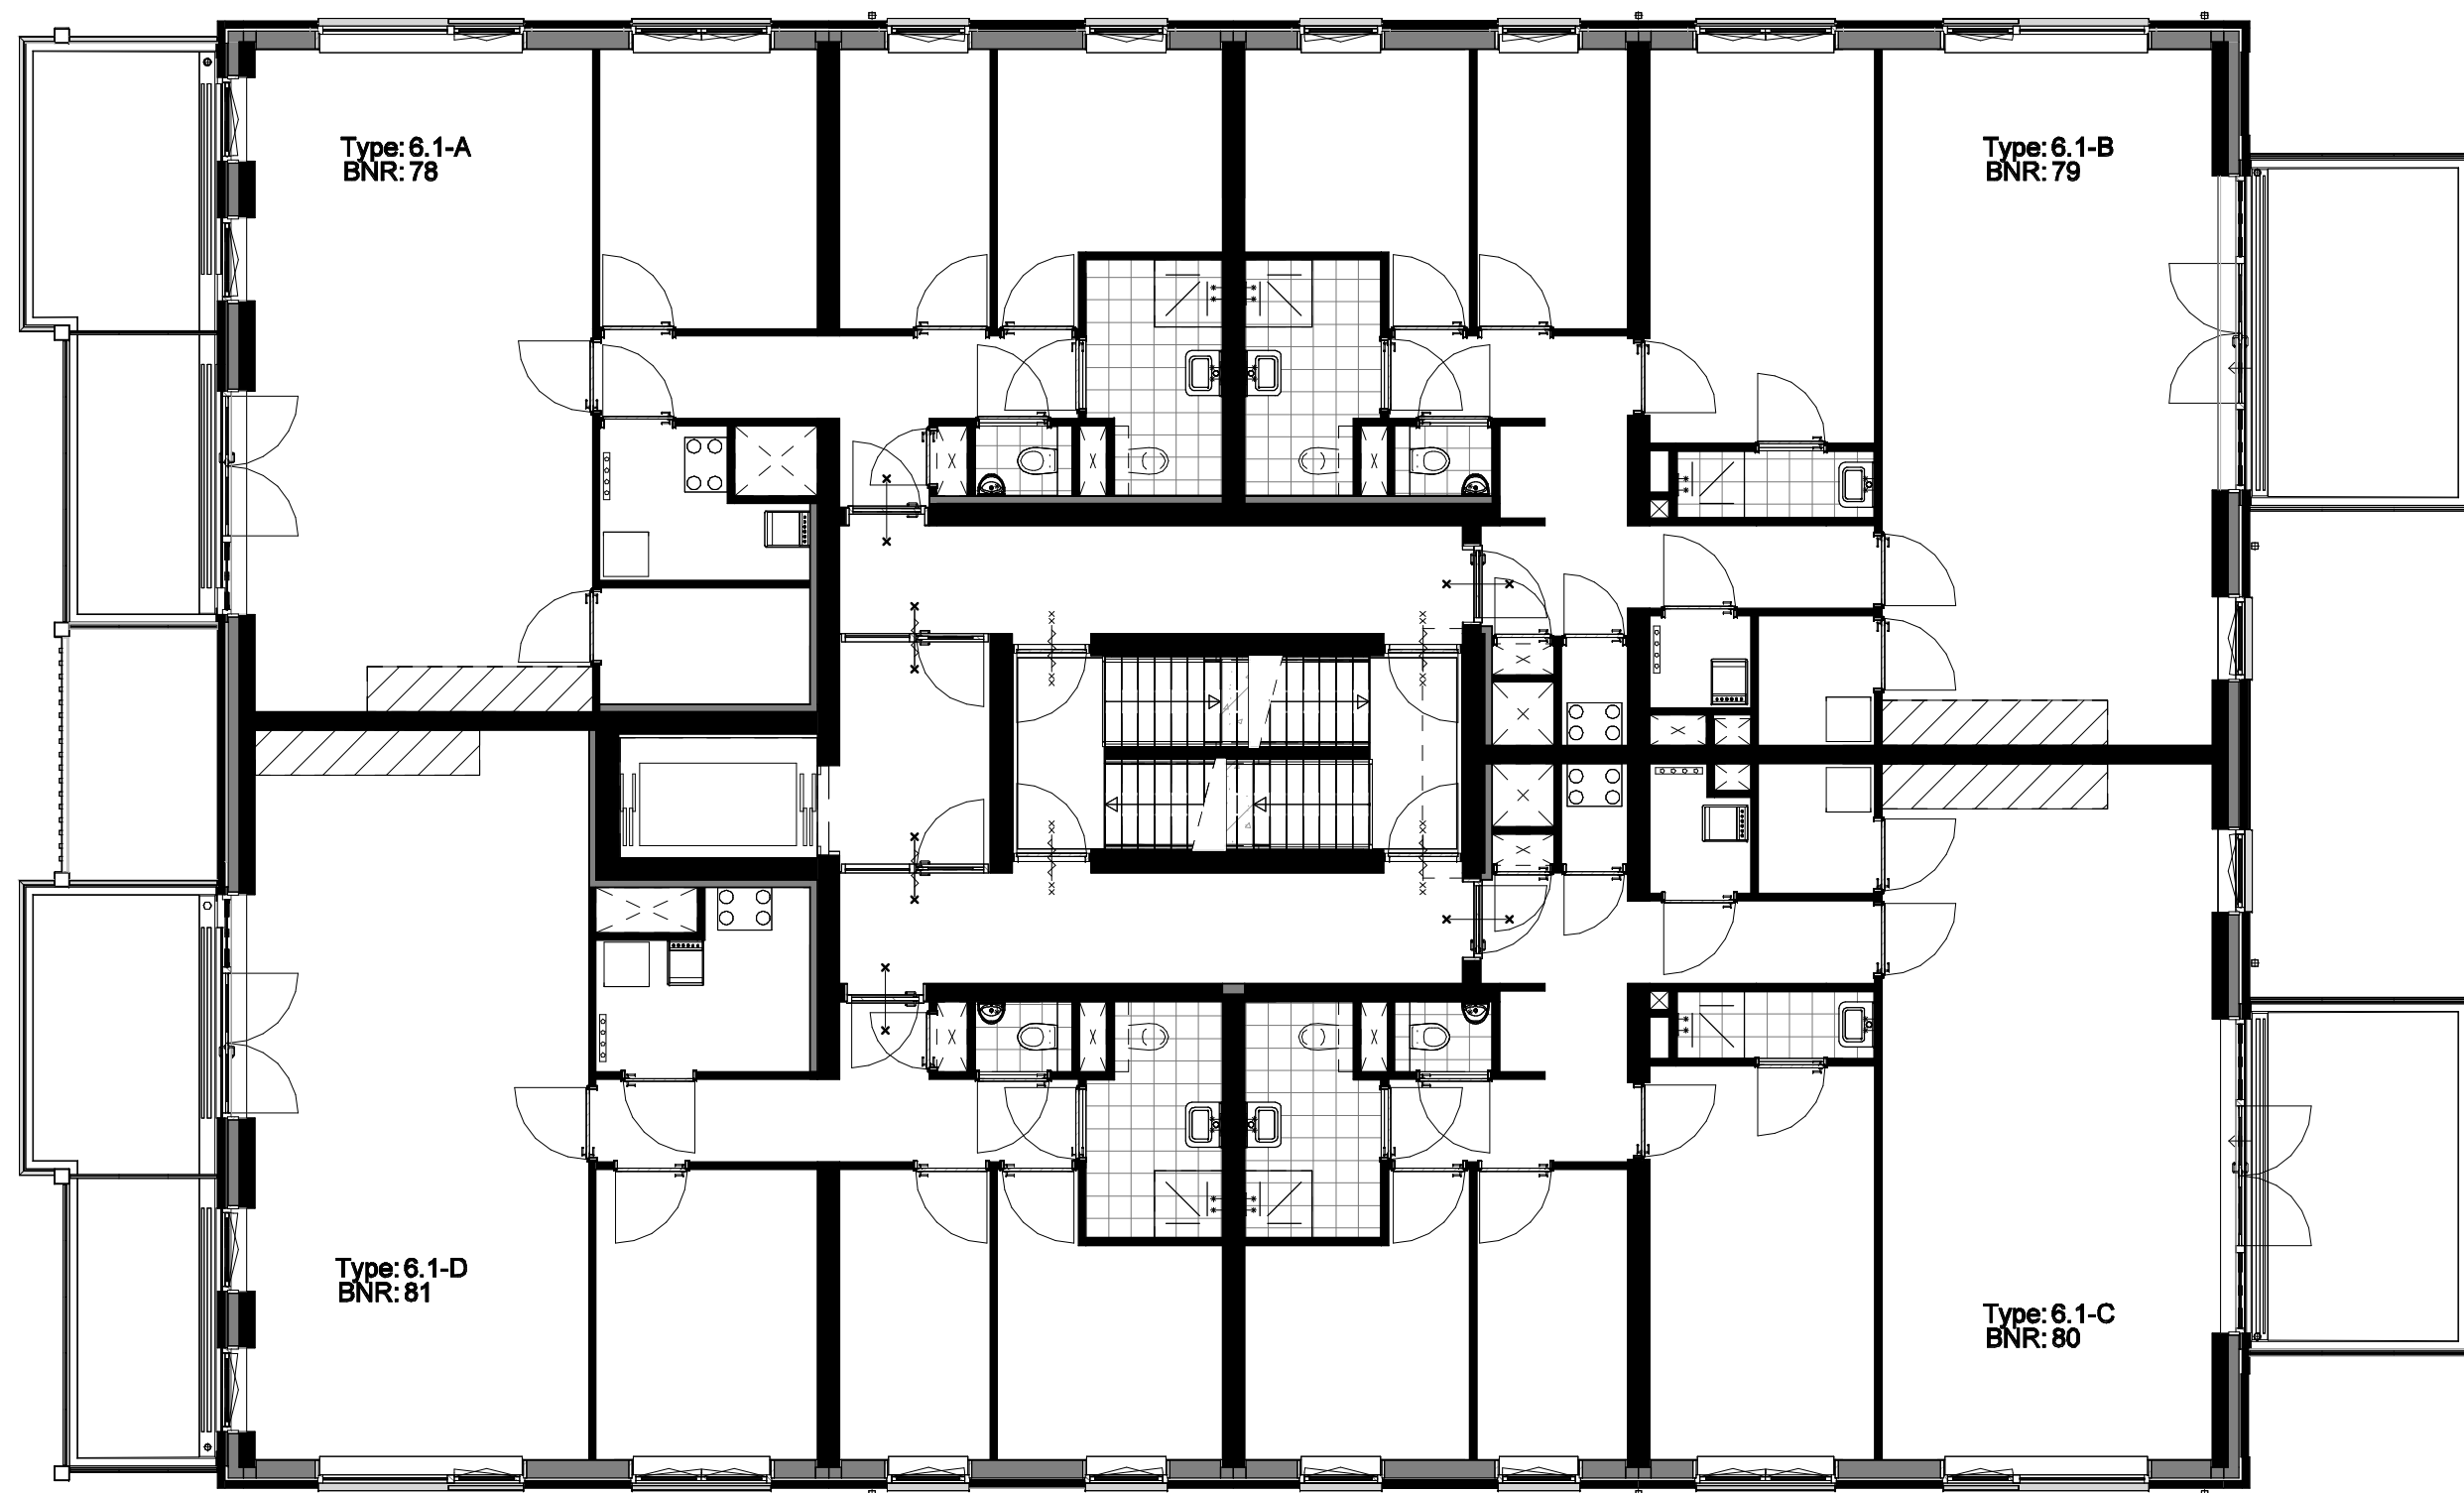

1e verdieping

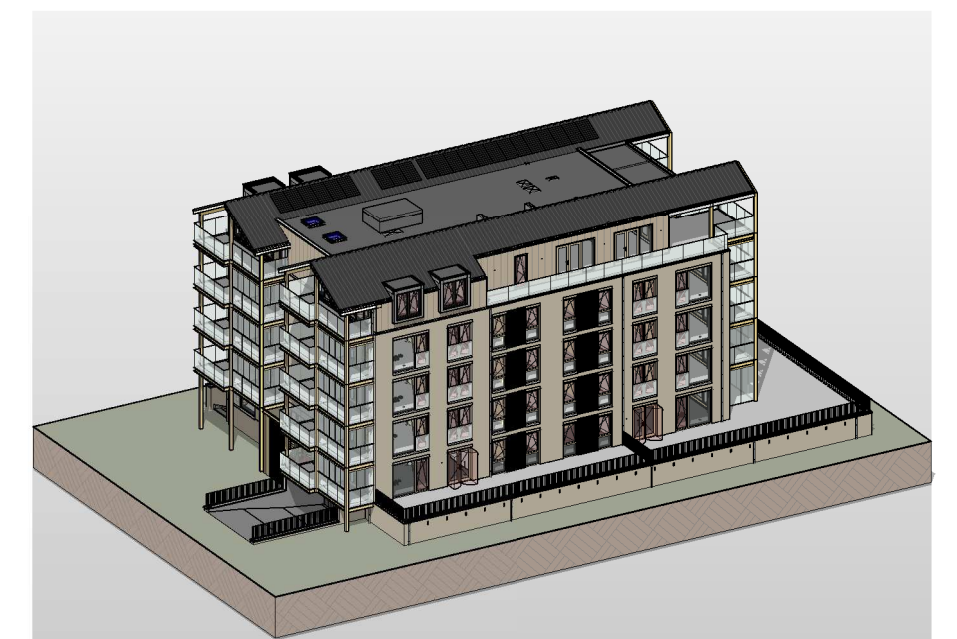

impressie

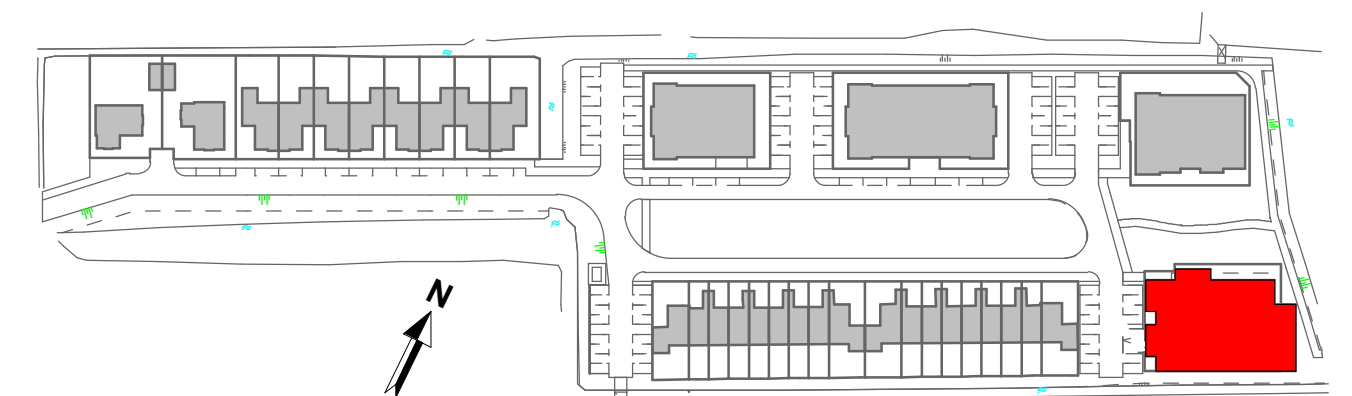

Aannemer:

WUBBEN.CHAN

architecten x engineering x studio x project

Architect:

kokon

ARCHITECTUUR & STEENBOUW

| | | |
|------|------------|---------------------------|
| WUZ: | DATUM: | OMSCHRIJVING: |
| A | 21-07-2025 | Afsluiting balkons as 6.1 |

| | | | |
|---|-----------------------------------------------------------------------|---------------------------------------------------------------------------------|------------------------------------------------------------------------------------------|
| <div><div></div><div></div><div></div></div> <p>Locatie Naaldwijk</p> <p>Tiendweg 2-H</p> <p>2671 SB NAALDWIJK</p> | <p>Locatie Rotterdam</p> <p>Westblaak 90</p> <p>3012 KM Rotterdam</p> | <p>Locatie Arnhem</p> <p>Mr. E.N. van Kleffenstraat 4</p> <p>6842 CV Arnhem</p> | <p>T. +31 (0)174 - 42 03 55</p> <p>E. info@wubbenchan.nl</p> <p>i. www.wubbenchan.nl</p> |
|---|-----------------------------------------------------------------------|---------------------------------------------------------------------------------|------------------------------------------------------------------------------------------|

OPDRACHTGEVER:

bpd

PROJECT:

Maaslandse Zoom, Hoogbouw

FORMAAT:

A2

SCHAAL:

1:100

ONDERDEEL:

Overzichtstekening blok 6, 1e verdieping

PROJECT NR:

2023E017

PROJECT NR:

2023E017

FORMAAT:

A2

SCHAAL:

1:100

PROJECT NR:

2023E017

GET:


MN

DATUM:


12-06-2025

TEK. NR:


VT-6-102

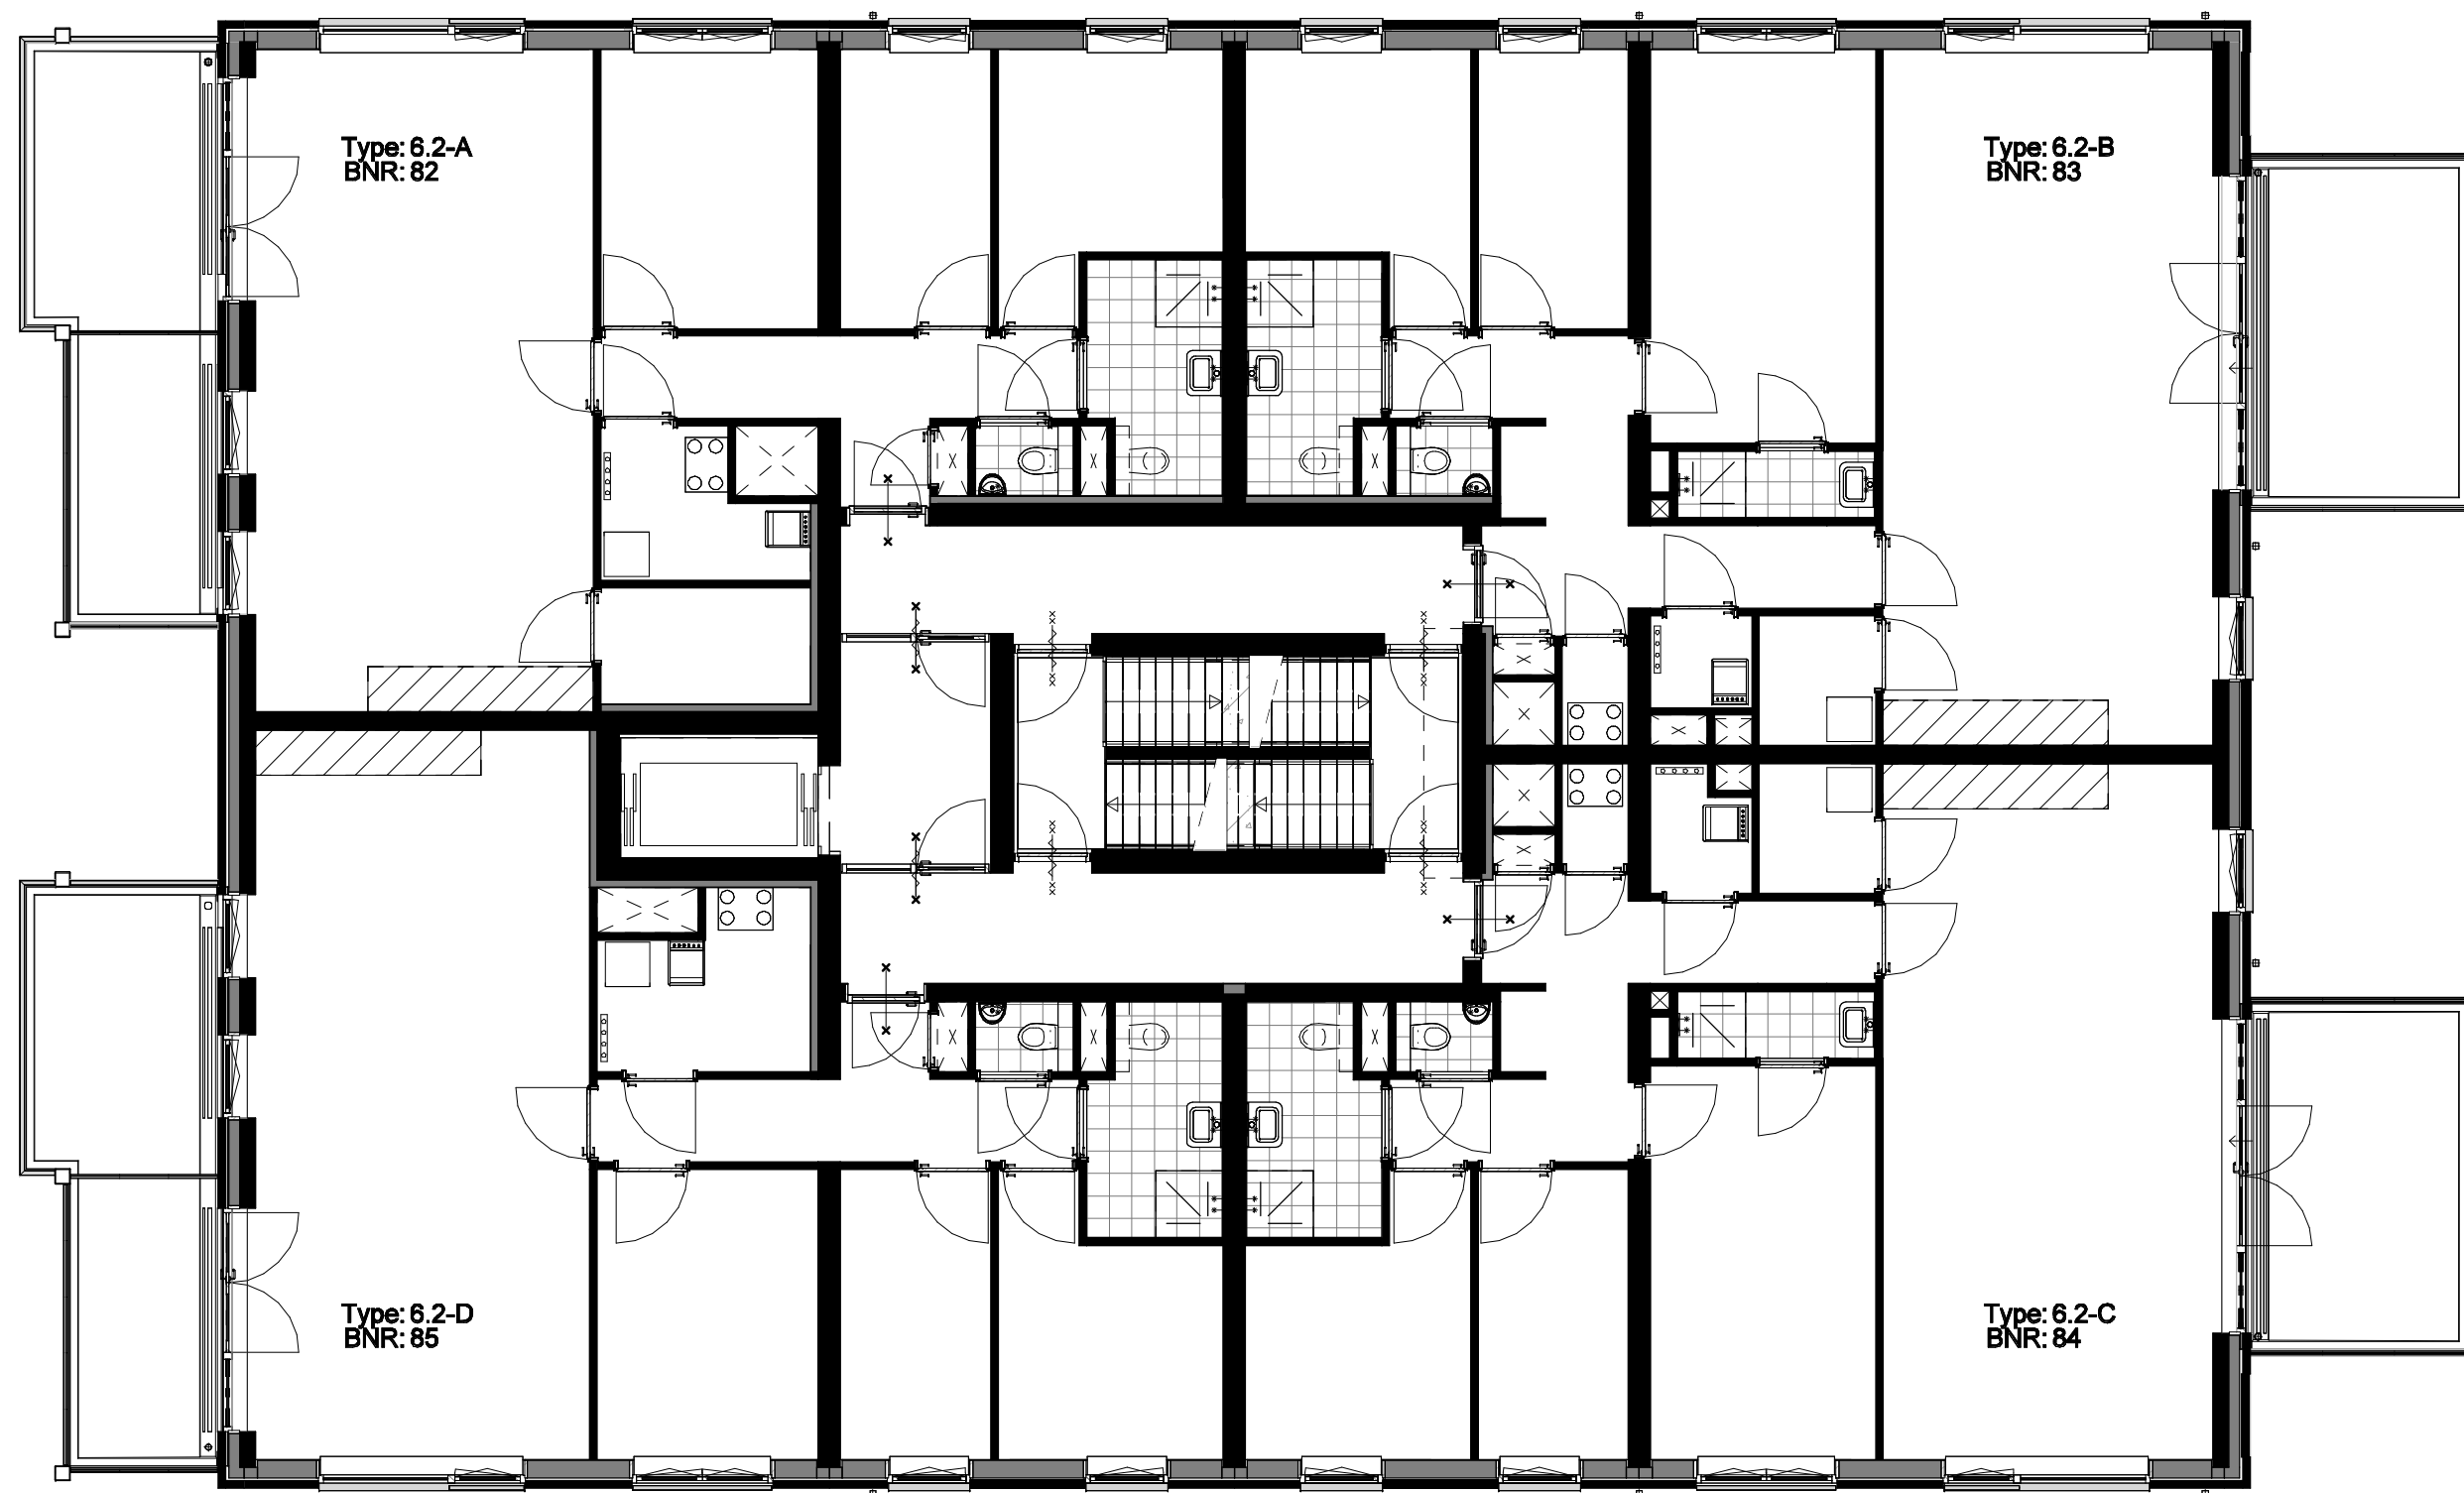

2e verdieping

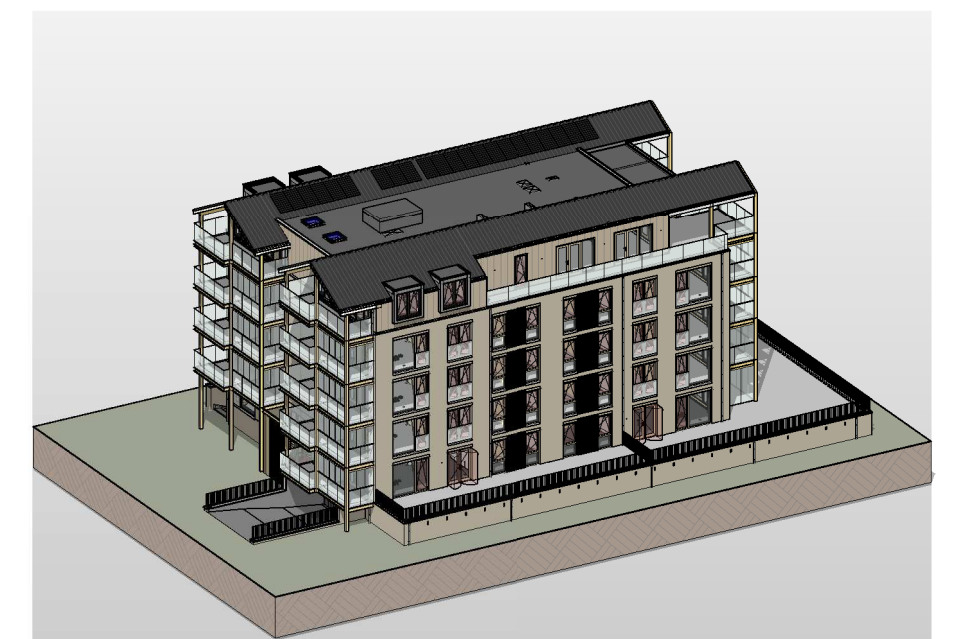

impressie

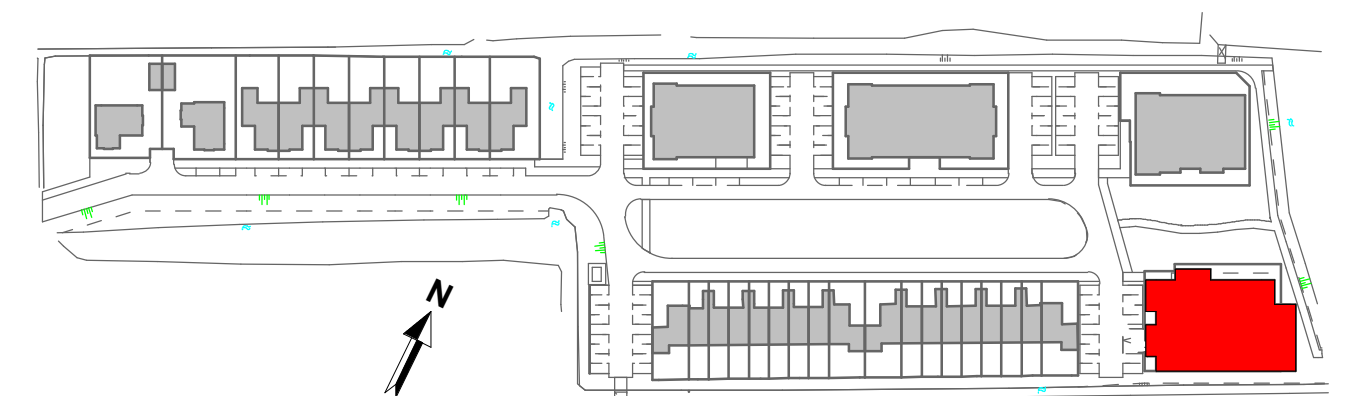

Aannemer:

VAN

MIERLO

BOUWPROJECTEN

kokon

ARCHITECTUUR & STEENBOUW

Architect:

WUZ:

DATUM:

OMSCHRIJVING:

A

21-07-2025

Afsluiting balkons as 6.1

Locatie Naaldwijk

Tiendweg 2-H

2671 SB NAALDWIJK

Locatie Rotterdam

Westblaak 90

3012 KM Rotterdam

Locatie Arnhem

Mr. E.N. van Kleffenstraat 4

6842 CV Arnhem

T. +31 (0)174 - 42 03 55

E. info@wubbenchan.nl

i. www.wubbenchan.nl

WUBBEN.CHAN

architecten x engineering x studio x project

OPDRACHTGEVER:

bpd

PROJECT:

Maaslandse Zoom, Hoogbouw

ONDERDEEL:

Overzichtstekening blok 6, 2e verdieping

FORMAAT:

GET:

A2

MN

SCHAAL:

DATUM:

1:100

12-06-2025

PROJECTFASE:


TEK. NR:

DO



PROJECT NR:

2023E017

VT-6-103

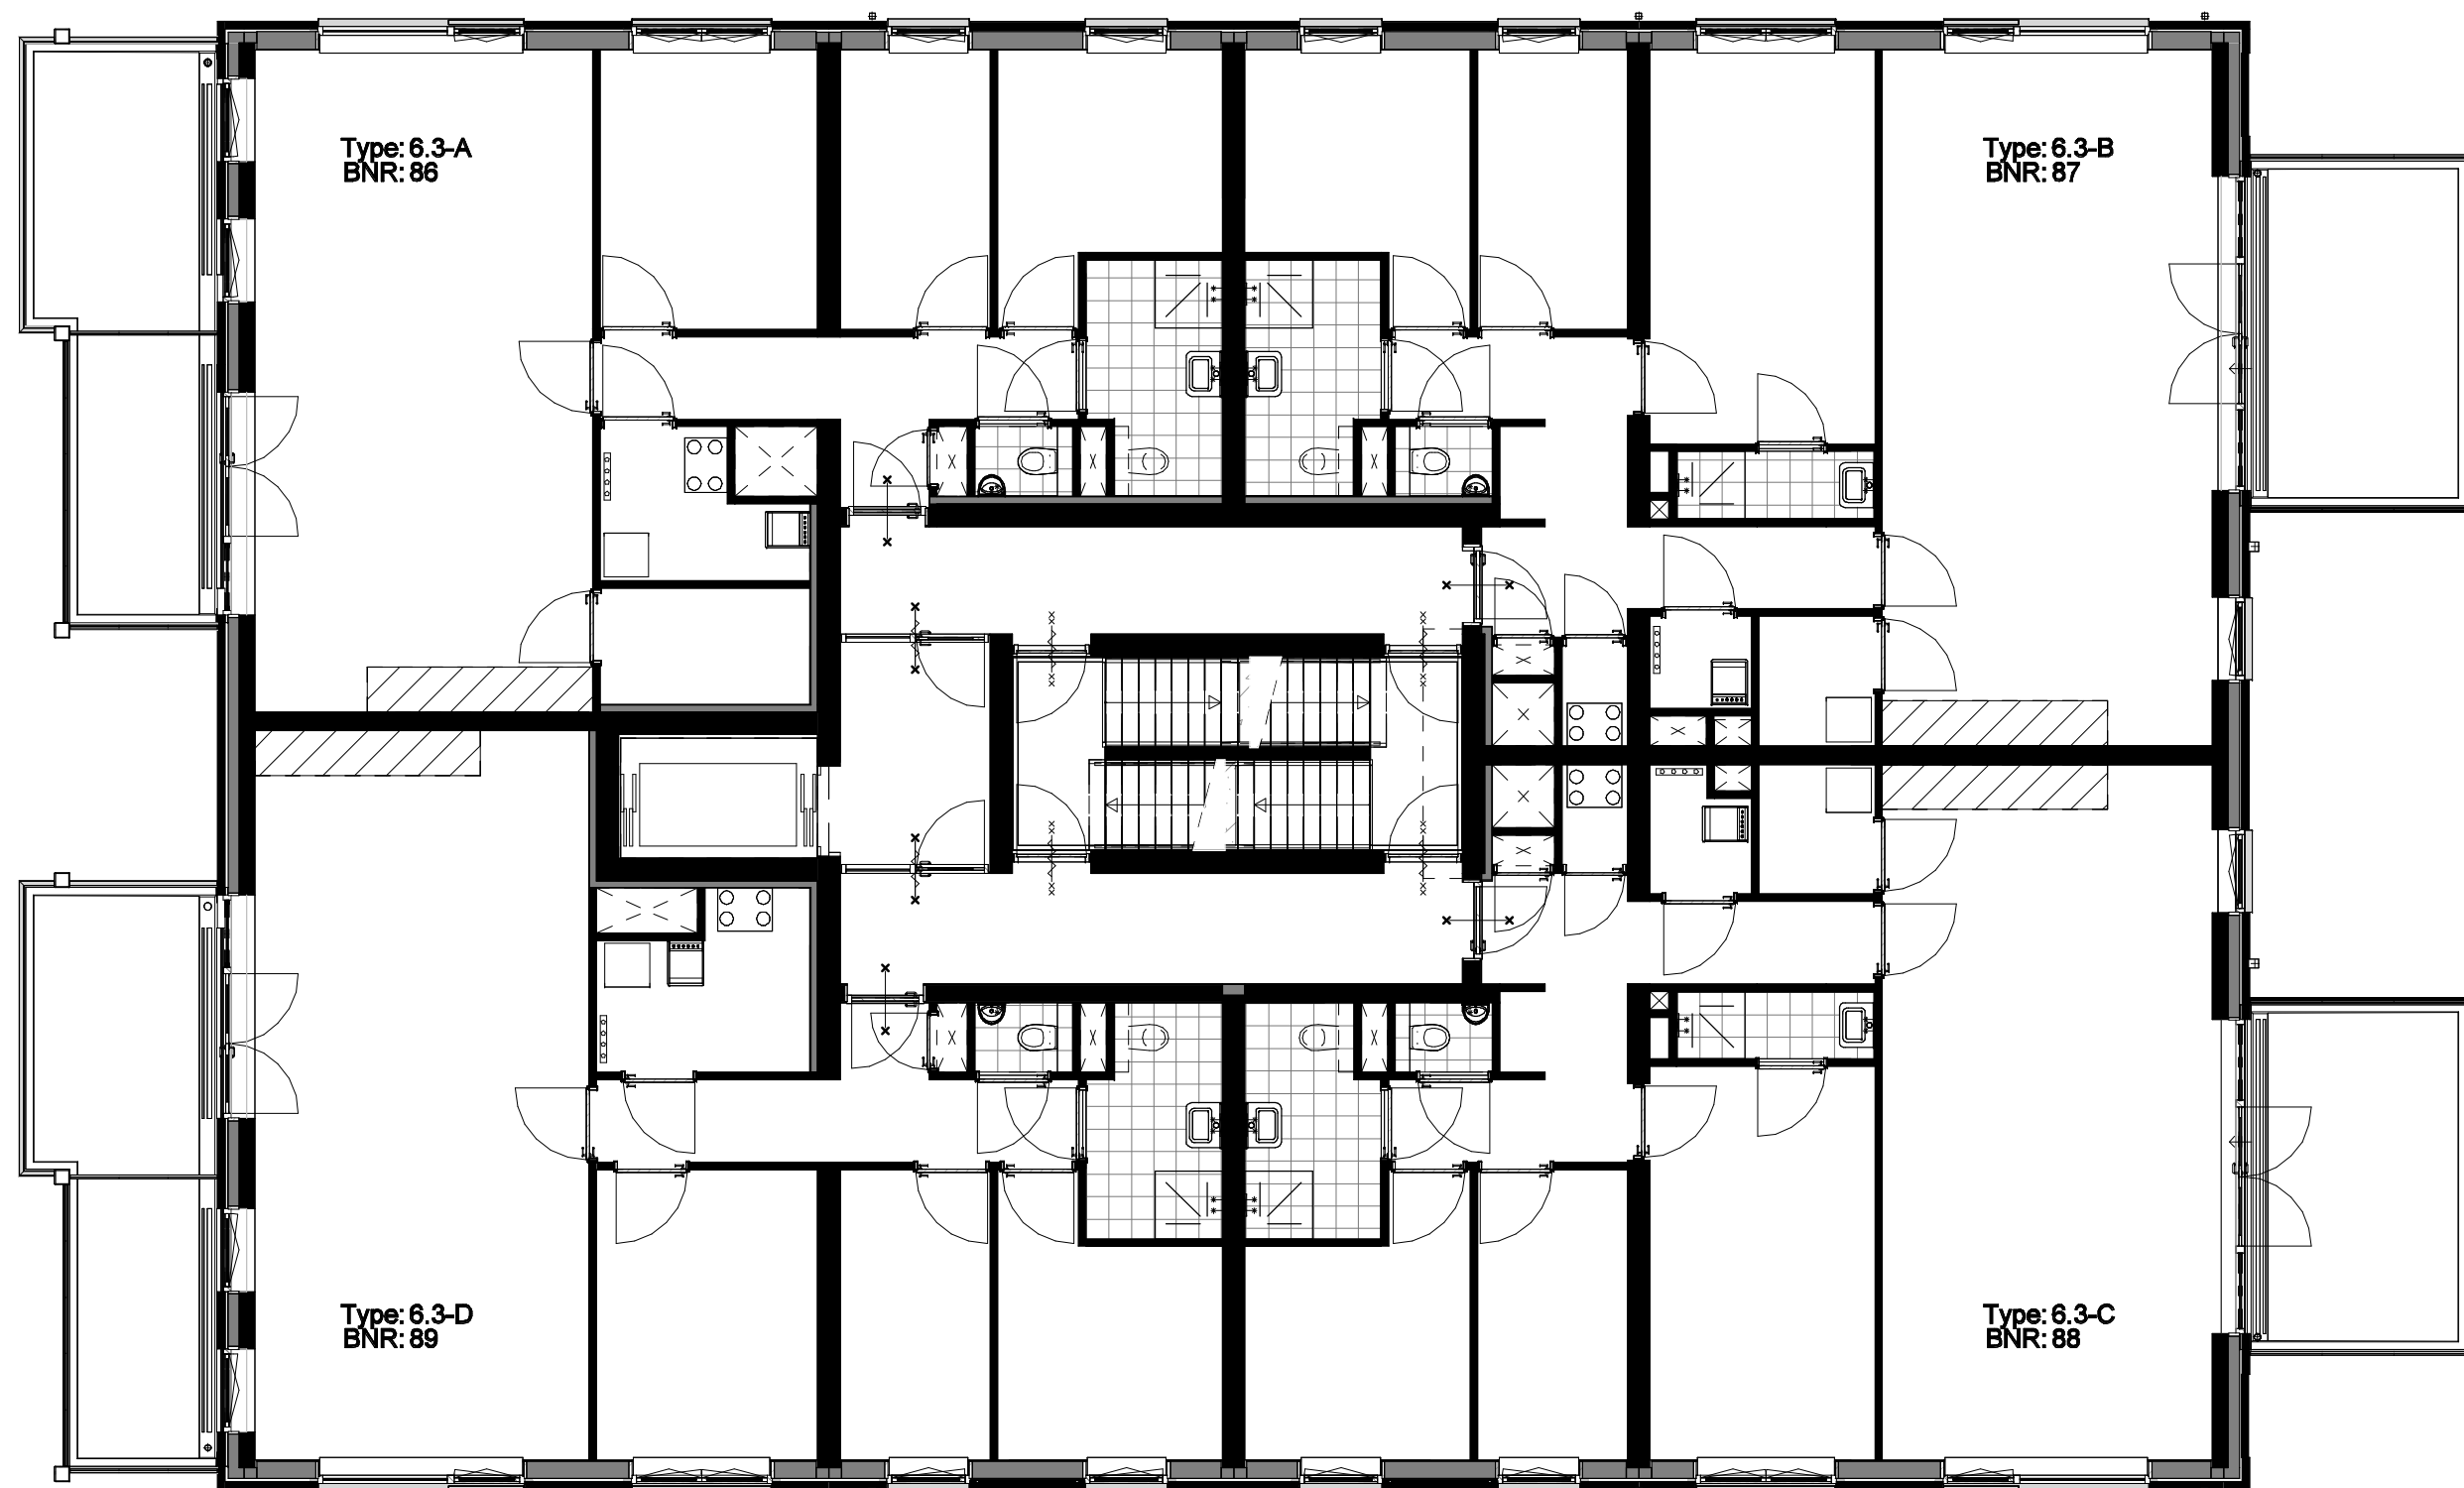

3e verdieping

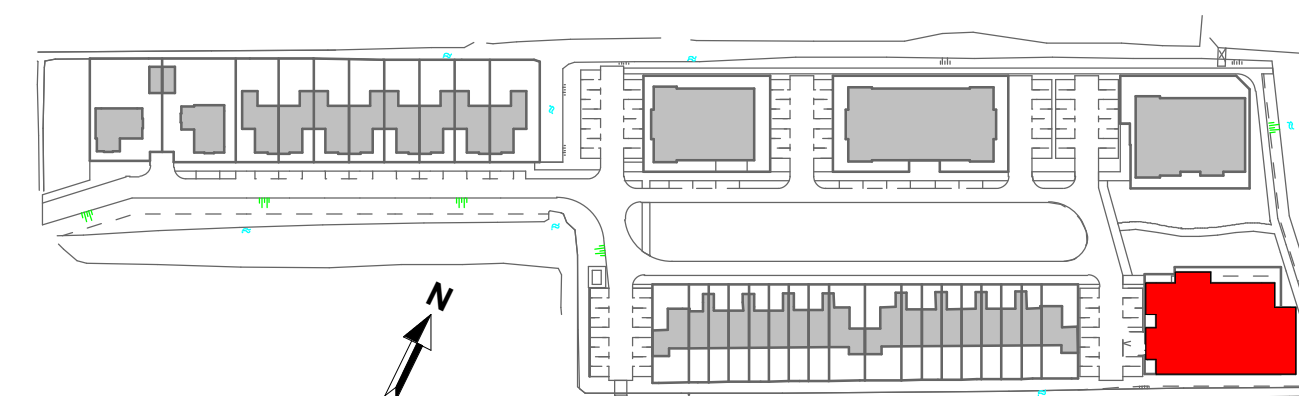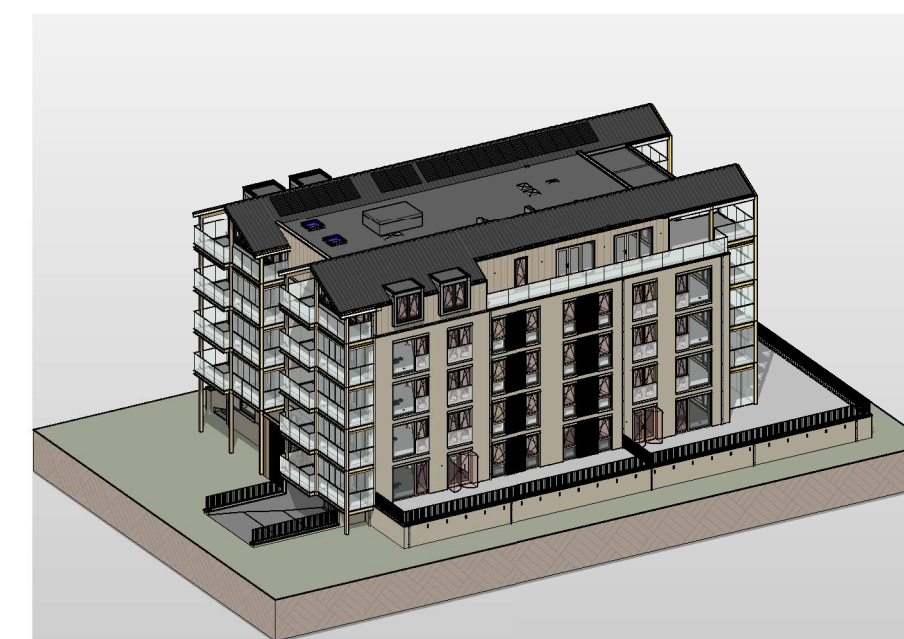

Aannemer:

Architect:



kokor

| | | |
|-------|------------|---------------------------|
| WIJZ: | DATUM: | OMSCHRIJVING: |
| A | 21-07-2025 | Afsluiting balkons as 6.1 |



Locatie Rotterdam
Westblaak 90
3012 KM Rotterdam

Locatie Arnhem
Mr. E.N. van Kleffenstraat 4
6842 CV Arnhem

T. +31 (0)174 - 42 03 55
E. info@wubbenchan.nl
i. www.wubbenchan.nl

WUBBEN.CHAN
architecten x engineering x studio x project

OPDRACHTGEVER:



PROJECT:
Maaslandse Zoom, Hoogbouw



ONDERDEEL:
Overzichtstekening blok 6, 3e verdieping

FORMAAT: A2


GET:
MN

| | |
|---------|------------|
| SCHAAL: | DATUM: |
| 1:100 | 12-06-2025 |


PROJECTFASE: _____ TEK. NR: _____
DO _____

PROJECT NR:
2023E017


— VT-6-104

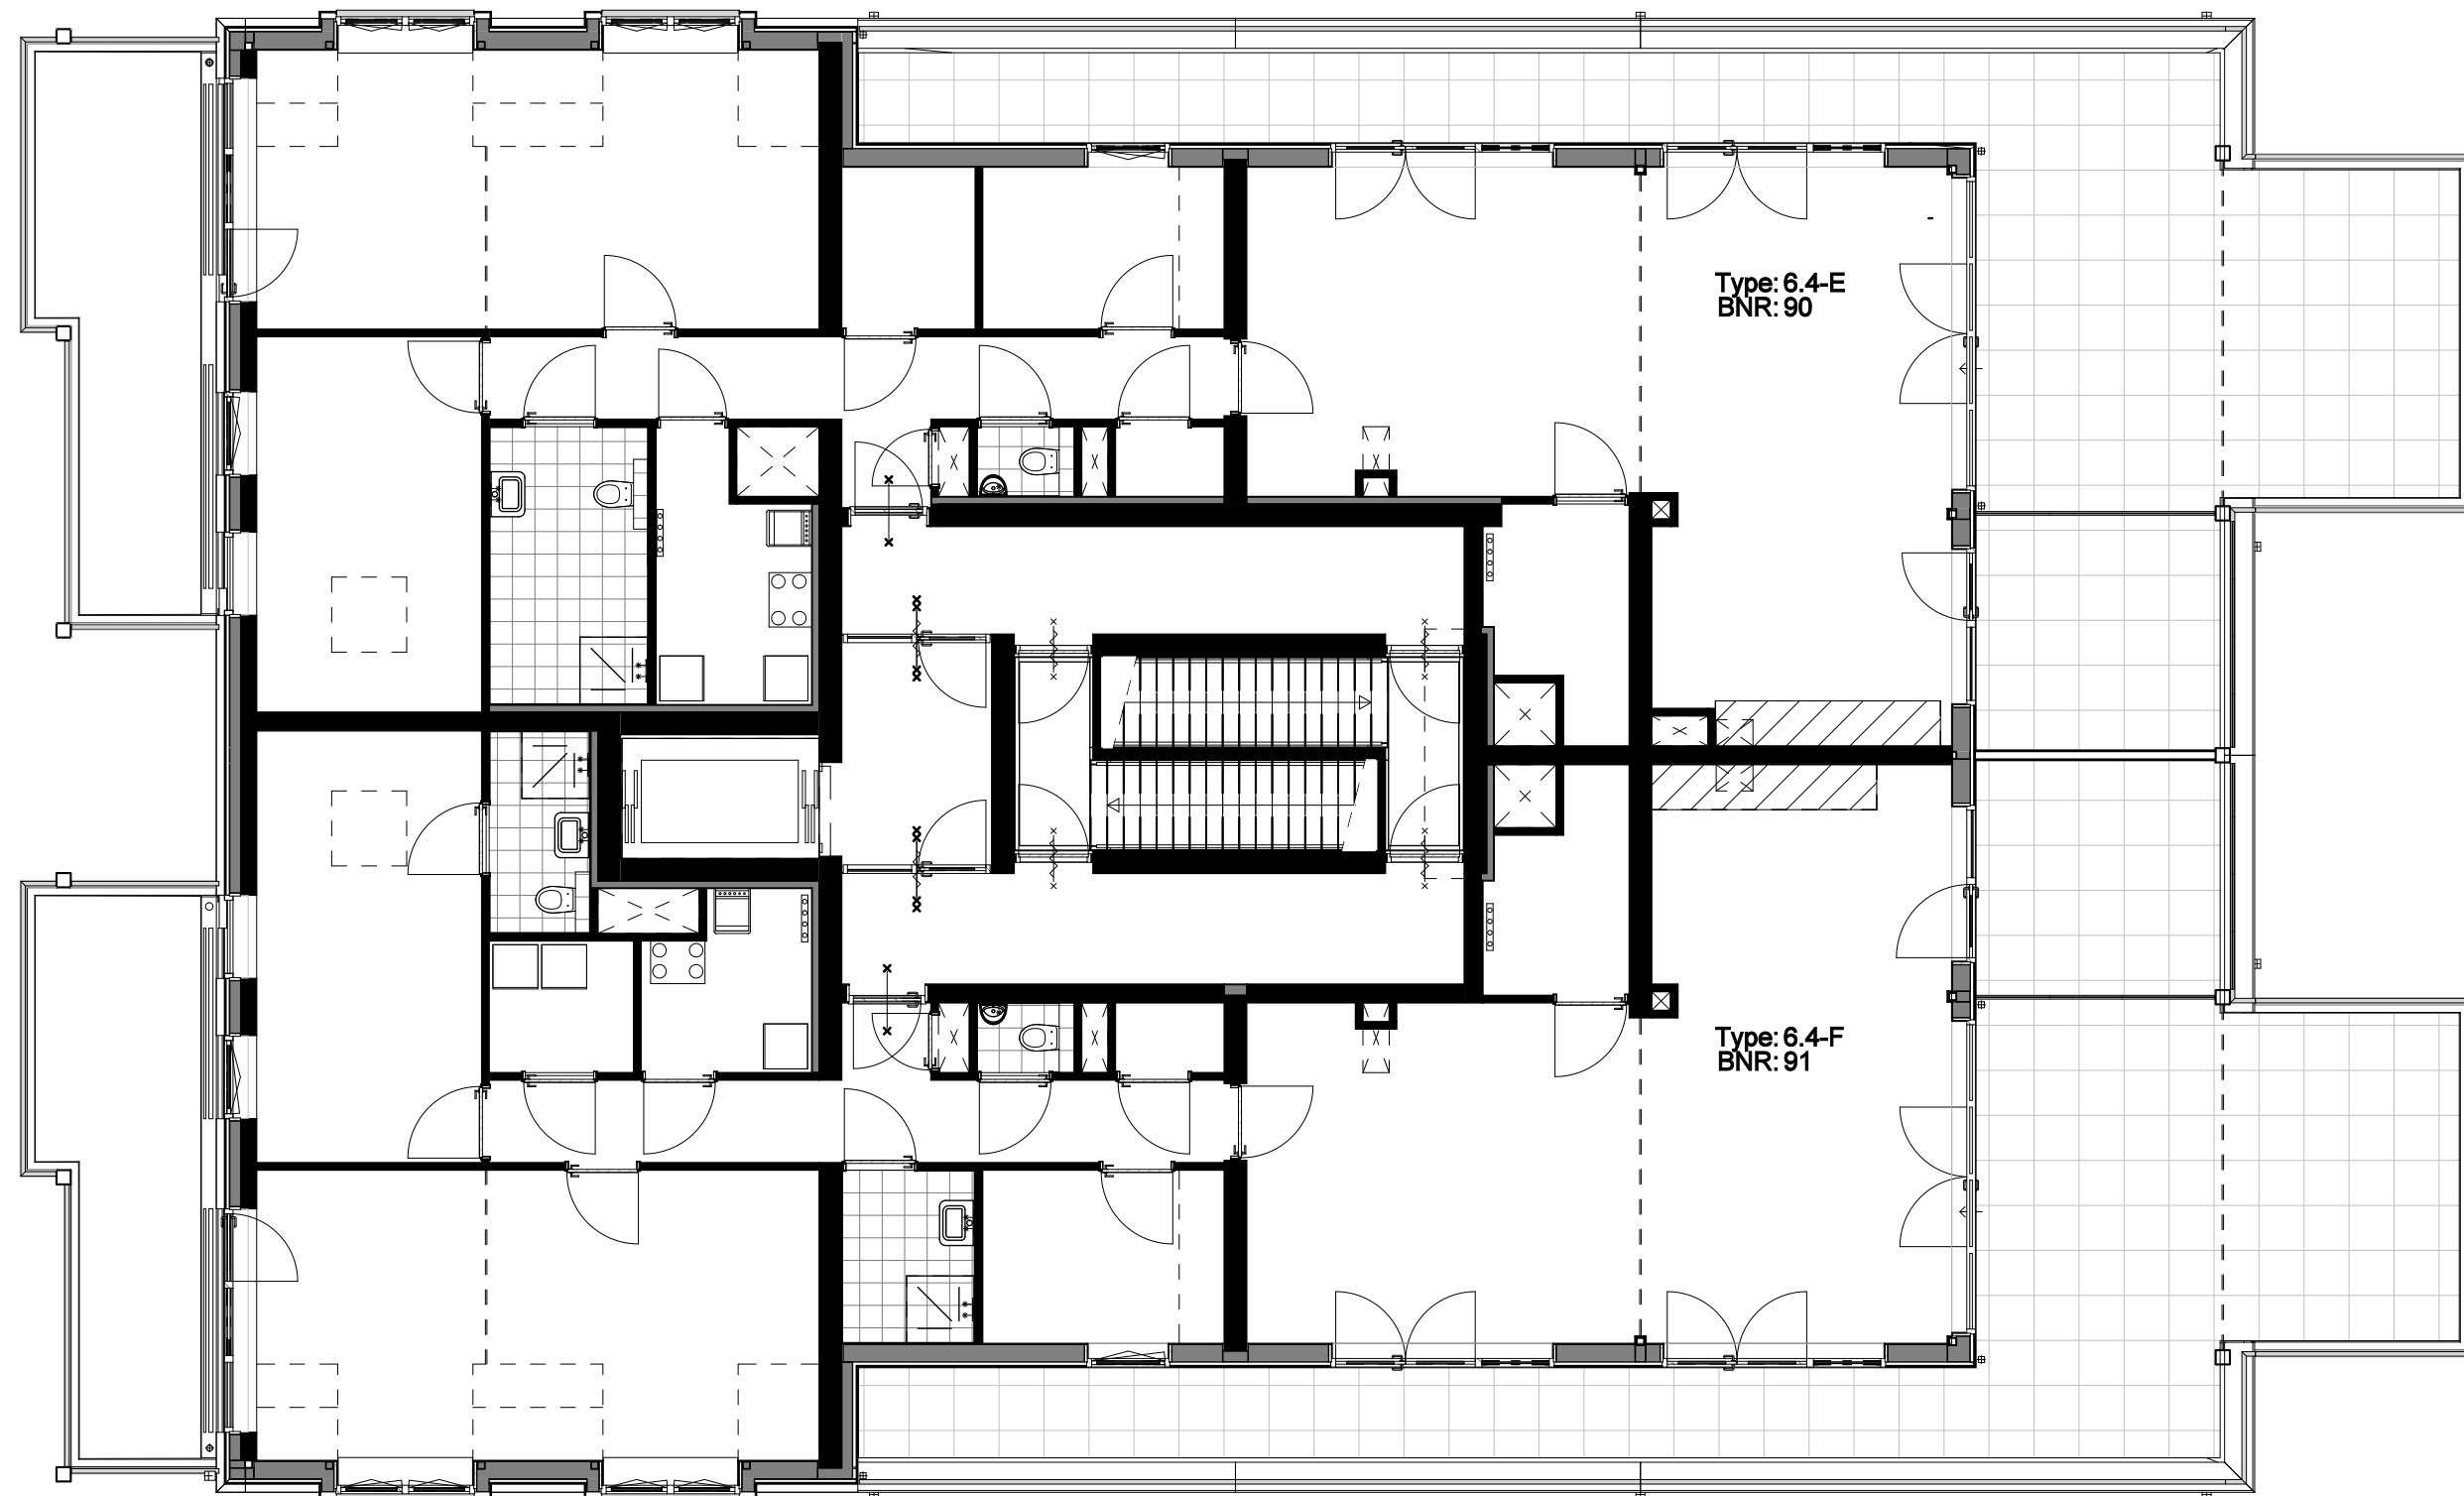

4e verdieping

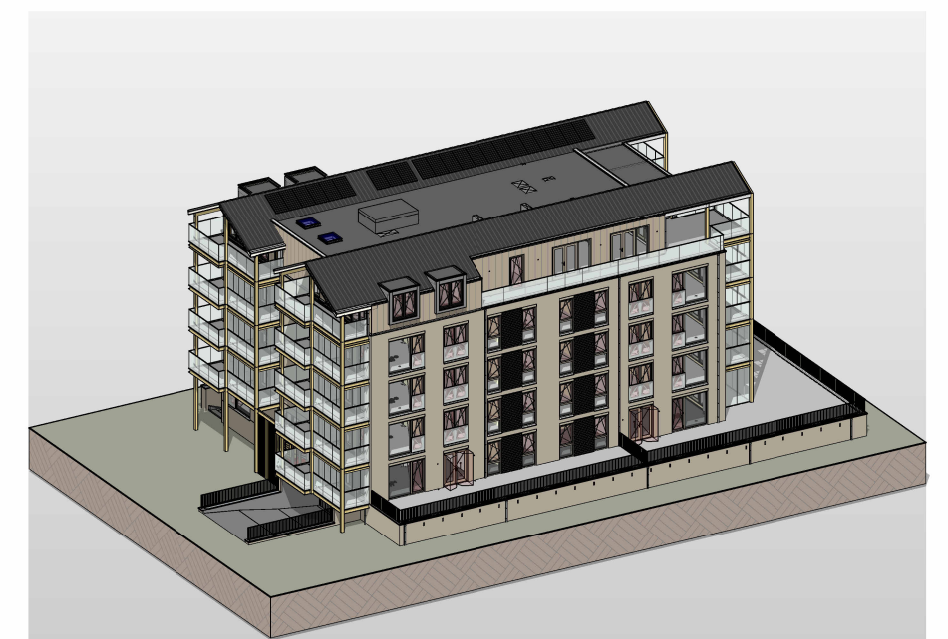

impressie

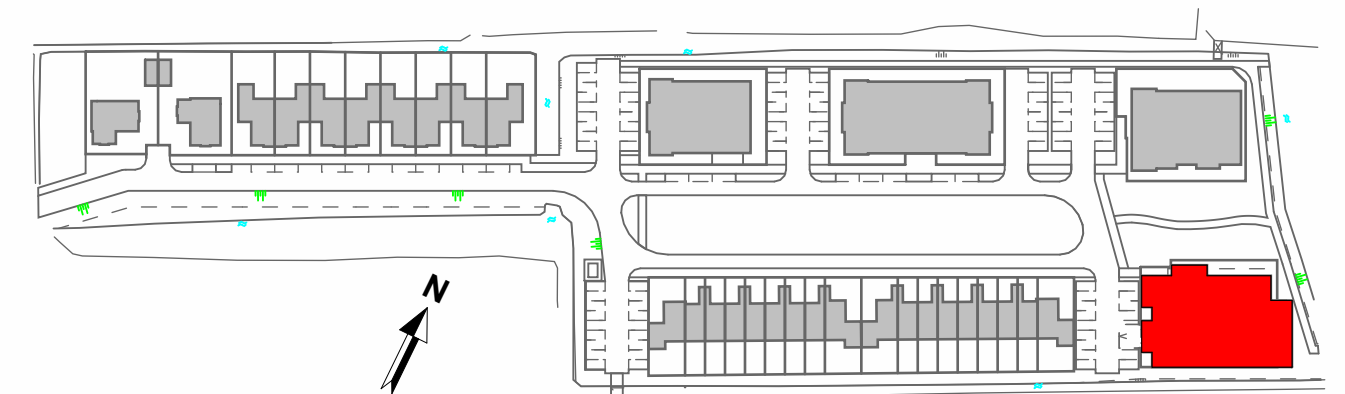

Aannemer:

VAN

MIERLO

BOUWPROJECTEN

kokon

ARCHITECTUUR & STEENBOUW

WIJZ:

DATUM:

OMSCHRIJVING:

A

11-07-2025

aanpassing indeling bnr 91 (4e verdieping)

B

28-08-2025

Aanpassing legenda + trekstangen

Locatie Naaldwijk

Tiendweg 2-H

2671 SB NAALDWIJK

Locatie Rotterdam

Westblaak 90

3012 KM Rotterdam

Locatie Arnhem

Mr. E.N. van Kleffenstraat 4

6842 CV Arnhem

T. +31 (0)174 - 42 03 55

E. info@wubbenchan.nl

i. www.wubbenchan.nl

WUBBEN.CHAN

architecten x engineering x studio x project

OPDRACHTGEVER:

bpd

PROJECT:

Maastrandse Zoom, Hoogbouw

ONDERDEEL:

Overzichtstekening blok 6, 4e verdieping

VAN

MIERLO

PLANONTWIKKELING

FORMAAT:

A2

GET:

MN

SCHAAL:

1:100

DATUM:

12-06-2025

PROJECTFASE:

DO

TEK. NR:

PROJECT NR:

2023E017

VT-6-105