


Doorsnede A

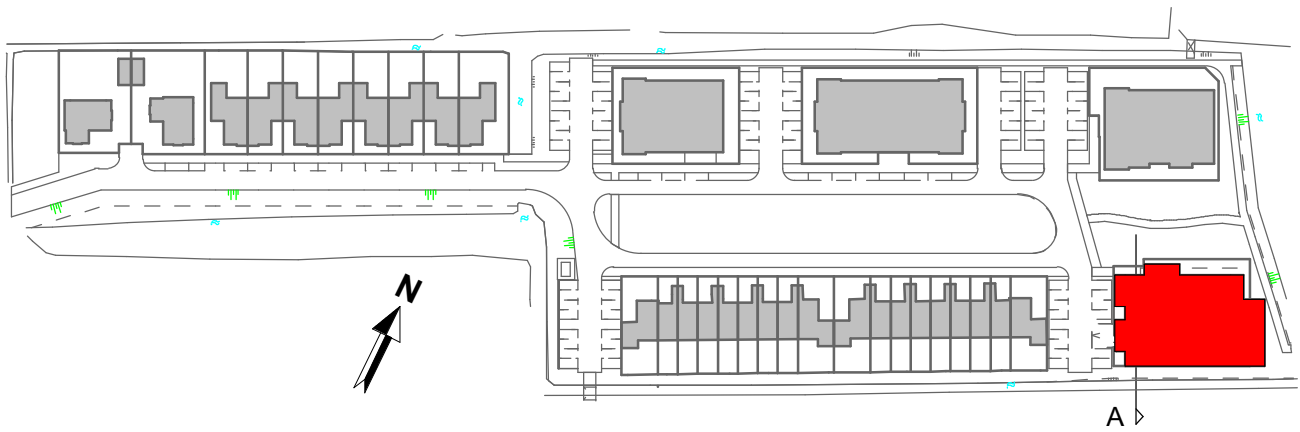

Deze doorsnede tekeningen en de weergegeven maatvoering zijn indicatief.
Er kunnen geen rechten ontleent worden aan deze tekening.
Deze tekening is geen onderdeel van de contractset.

Aannemer:

Architect:

 **VAN MIERLO**
BOUWPROJECTEN

 **kokon**
ARCHITECTUUR & STEENBOUW

WUZ:

DATUM:

OMSCHRIJVING:



Locatie Naaldwijk

Tiendweg 2-H

2671 SB NAALDWIJK

Locatie Rotterdam

Westblaak 90

3012 KM Rotterdam

Locatie Arnhem

Mr. E.N. van Kleffenstraat 4

6842 CV Arnhem

T. +31 (0)174 - 42 03 55

E. info@wubbenchan.nl

i. www.wubbenchan.nl

WUBBEN.CHAN
architecten x engineering x studio x project

 **bpd**

PROJECT:

Maaslandse Zoom, Hoogbouw

OPDRACHTGEVER:

MAASLANDSE ZOOM

 **VAN MIERLO**
PLANONTWIKKELING

ONDERDEEL:

Blok 6, Doorsneden

FORMAAT:

A2

SCHAAL:

1:100

PROJECTFASE:

DO

PROJECT NR:

2023E017

GET:

JS

DATUM:

19-09-2025

TEK. NR:

VT-6-300