


Doorsnede B

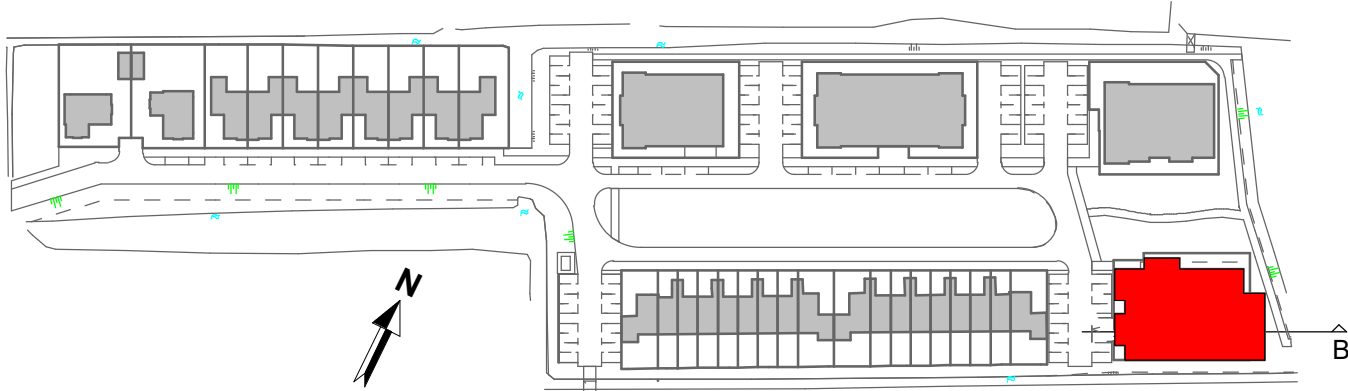

Deze doorsnede tekeningen en de weergegeven maatvoering zijn indicatief.  
Er kunnen geen rechten ontleent worden aan deze tekening.  
Deze tekening is geen onderdeel van de contractset.

Aannemer:

**WUBBEN.CHAN**

WUZ:

Architect:

**kokon**

DATUM:

OMSCHRIJVING:

Locatie Naaldwijk

Tiendweg 2-H

2671 SB NAALDWIJK

Locatie Rotterdam

Westblaak 90

3012 KM Rotterdam

Locatie Arnhem

Mr. E.N. van Kleffenstraat 4

6842 CV Arnhem

T. +31 (0)174 - 42 03 55

E. info@wubbenchan.nl

i. www.wubbenchan.nl

**WUBBEN.CHAN**

architecten x engineering x studio x project

OPDRACHTGEVER:

**bpd**

PROJECT:

Maaslandse Zoom, Hoogbouw

ONDERDEEL:

Blok 6, Doorsnede B

FORMAAT:

A2

SCHAAL:

1:100

PROJECTFASE:

DO

PROJECT NR:

2023E017

GET:

JS

DATUM:

19-09-2025

TEK. NR:

VT-6-301