



RENVOOI

- Lager gelegen begroeiing en beschoeiing (door derden)
- Haag tussen 40 en 60 cm
- Gras
- Kadastrale grenzen
- Betonstraattegels 400x600
- Hekwerk ca. 1 meter hoog (door derden)
- Hekwerk 1800mm met heder klimbeplanting

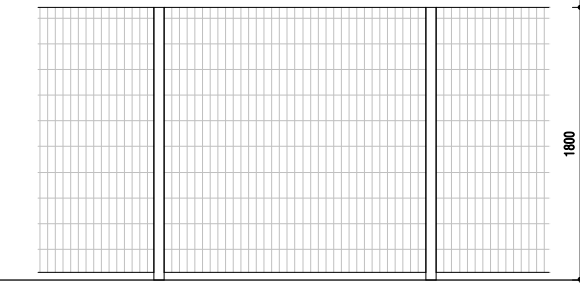

De inrichting van het openbare gebied en de ingetekende omliggende bebouwing kunnen bij de realisatie afwijken van de impressie.
De inrichting van het openbare gebied wordt aangebracht door derden.
De tekeningen hebben geen juridische werking, zodat er geen rechten aan kunnen worden ontleend.
Wij behouden ons het recht voor, zonder voorafgaande kennisgeving wijzigingen en correctie aan te brengen in deze documentatie, op de wijze en op het moment dat wij dit geschikt achten.

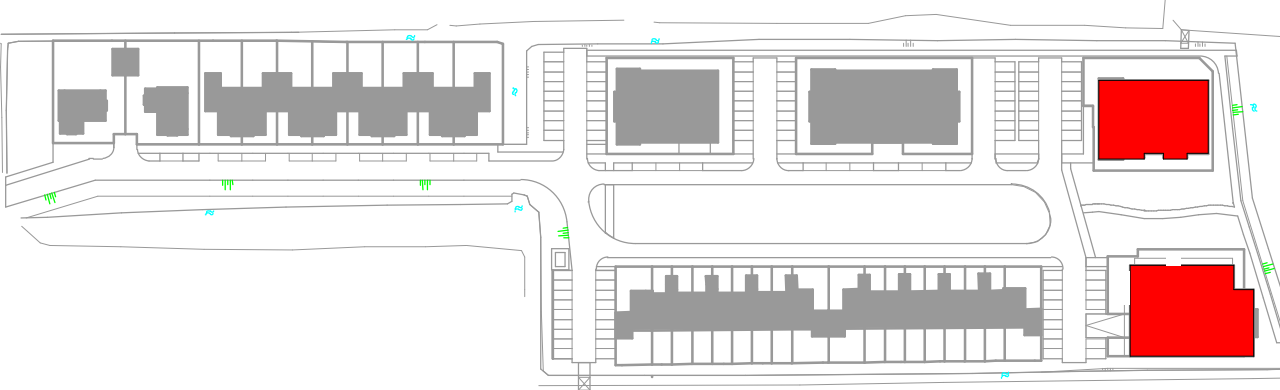

VAN MIERLO
PLANONTWIKKELING

kokon

WIJZ: DATUM: OMSCHRIJVING:

Locatie Naaldwijk
Tindweg 2-H
2671 SB NAALDWIJK

Locatie Rotterdam
Westblaak 90
3012 KM Rotterdam

Locatie Arnhem
Mr. E.N. van Kleffenstraat 4
6842 CV Arnhem

T. +31 (0)174 - 42 03 55

E. info@wubbenchan.nl

I. www.wubbenchan.nl

WUBBEN.CHAN
architecten x engineering x studio x project

OPDRACHTGEVER:

bpd

PROJECT:
Maaslandse Zoom

VAN MIERLO
PLANONTWIKKELING

ONDERDEEL:
Situatie

FORMAAT:
A2++ 420x1050

SCHAAL:
1:500

PROJECTFASE:
DO

GET:
MN

DATUM:
13-05-2025

TEK. NR.
DO

PROJECT NR:

2023E017

VT_050