

Begane grond
BNR 76

RENVOOI: ALGEMEEN:

- hoofd entree
- kruipruimte
- balkon/terras

Grijze wanden maken deel uit van het basisonderwerp, maar kunnen optioneel komen te vervallen of worden aangepast. Aanpassingen kunnen alleen gehonoreerd worden als dit in lijn is met wet- en regelgeving.

optie

Opties kunnen in het showroomtraject gekozen worden.

Afkortingen installaties


afz	afzuigkap
bl	boiler
cai	kabel aansluiting
co2	co2 sensor
er	elektrische radiator
kk	koelkast
mv	mechanische ventilatie
per	perilex
th	thermostaat
vd	verdelers
wd	wasdroger
wm	wasmachine
LL	loze leiding

Elektra & verlichting


en	enkeelpolige schakelaar
ca	centraal aardpunt
sc	serieschakelaar
sc	wisselschakelaar
sc	enkelvoudige wandcontactdoos
sc	dubbelvoudige wandcontactdoos
sc	dubbelvoudige wandcontactdoos tbv. keukenmeubel/wasemkap
sc	wasmachine aansluiting, enkelvoudige wandcontactdoos
sc	koudwater en riolaansluiting
sc	bedraade aansluiting 19mm tbv. wandcontactdoos wasdroger
sc	enkelvoudige wandcontactdoos tbv. vloerverwarmingsverdelers
sc	CO2 sensor
sc	onbedraade aansluiting 19mm tbv. CAI / TEL / DATA / NTB
sc	schel, hoogte: 2300+vl
sc	bedrukker, hoogte: 1200+vl
sc	rookmelder tegen plafond
sc	rookmelder tegen wand
sc	plafond lichtpunt / centraaldoos inbouw
sc	wand lichtpunt

Installatie(s)

wk	water aansluiting (w = warm / k = koud)
af	afvoer, binnen
af	hemelwaterafvoer (positie indicatief)
af	ventilatie-afzuigpunt plafond (locatie indicatief)
af	ventilatie-toevoerpunt plafond (locatie indicatief)
af	ventilatie-afzuigpunt wand (locatie indicatief)
af	ventilatie-toevoerpunt wand (locatie indicatief)
er	elektrische radiator
vd	verdelers vloerverwarming
vd	verdelers vloerverwarming omtimmerd
WMWD	opstelplaats WM / WD
sc	kozijn 30 min WBDO

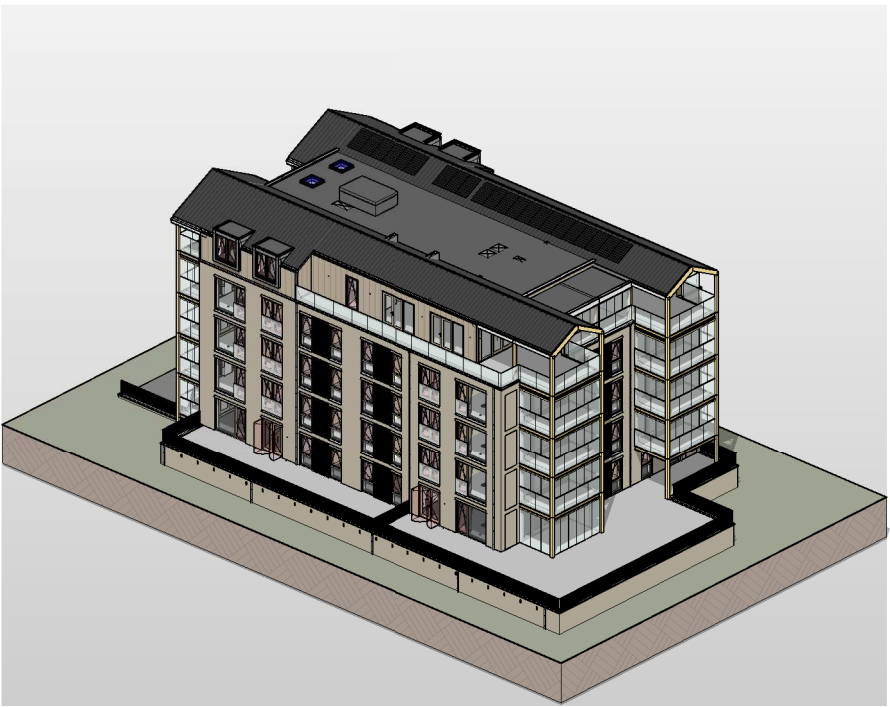

impressie

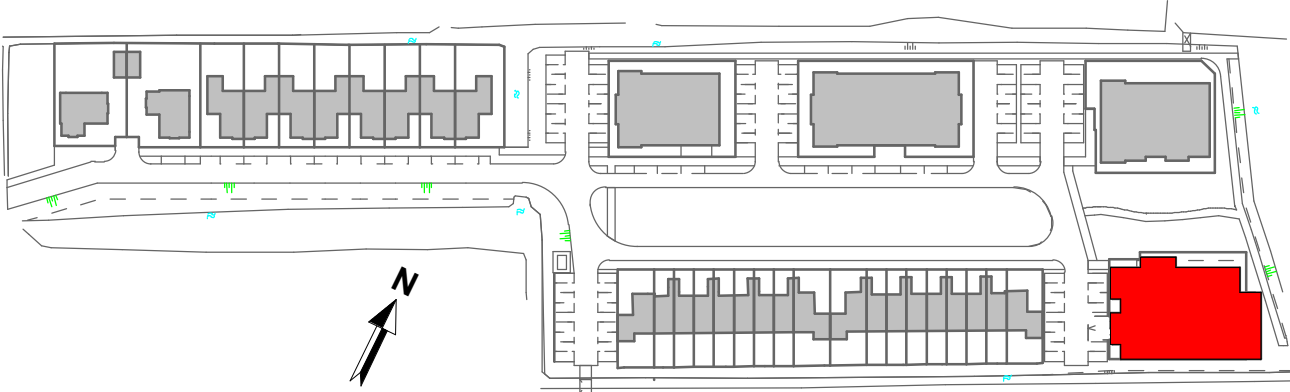

rechterkopgevel

Aannemer: **WUBBEN.CHAN**

Architect: **kokon**

WUZ: DATUM: OMSCHRIJVING:

Locatie Naaldwijk
Tendweg 2-H
2671 SB NAALDWIJK

Locatie Rotterdam
Westblaak 90
3012 KM Rotterdam

Locatie Arnhem
Mr. E.N. van Kiefferstraat 4
6842 CV Arnhem

T. +31 (0)174 - 42 03 55
E. info@wubbenchan.nl
I. www.wubbenchan.nl

WUBBEN.CHAN
architecten x engineering x studio x project

OPDRACHTGEVER:
bpd

PROJECT: Maaslandse Zoom, Hoogbouw

ONDERDEEL: Overzichtstekening BNR 76

FORMAAT: A1
SCHAAL: 1:50
PROJECTFASE: DO
PROJECT NR: 2023E017

GET: MIN
DATUM: 12-06-2025
TEK NR:

WUBBEN.CHAN
architecten x engineering x studio x project