





Voorgevel
schaal 1:100




Achtergevel
schaal 1:100

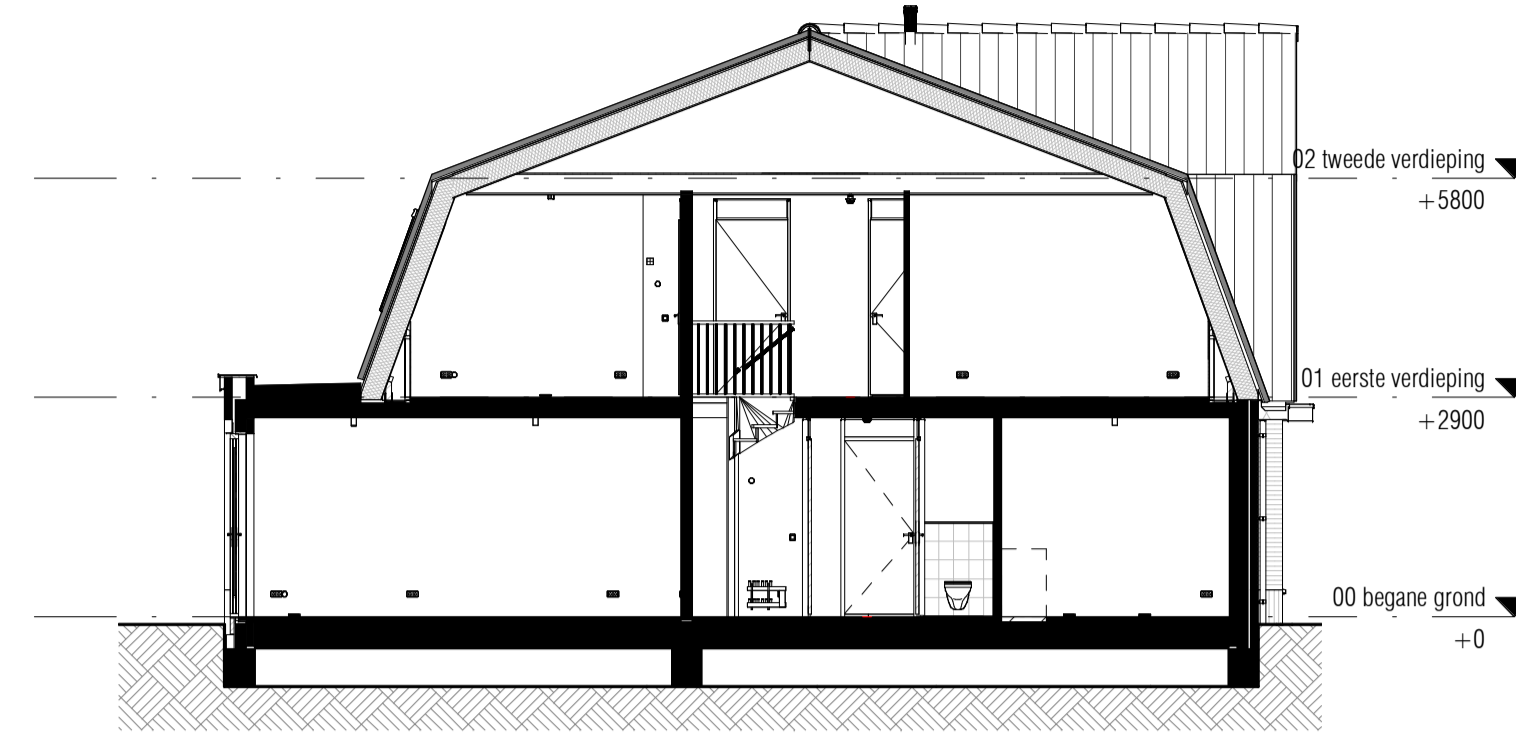

Doorsnede
schaal 1:100

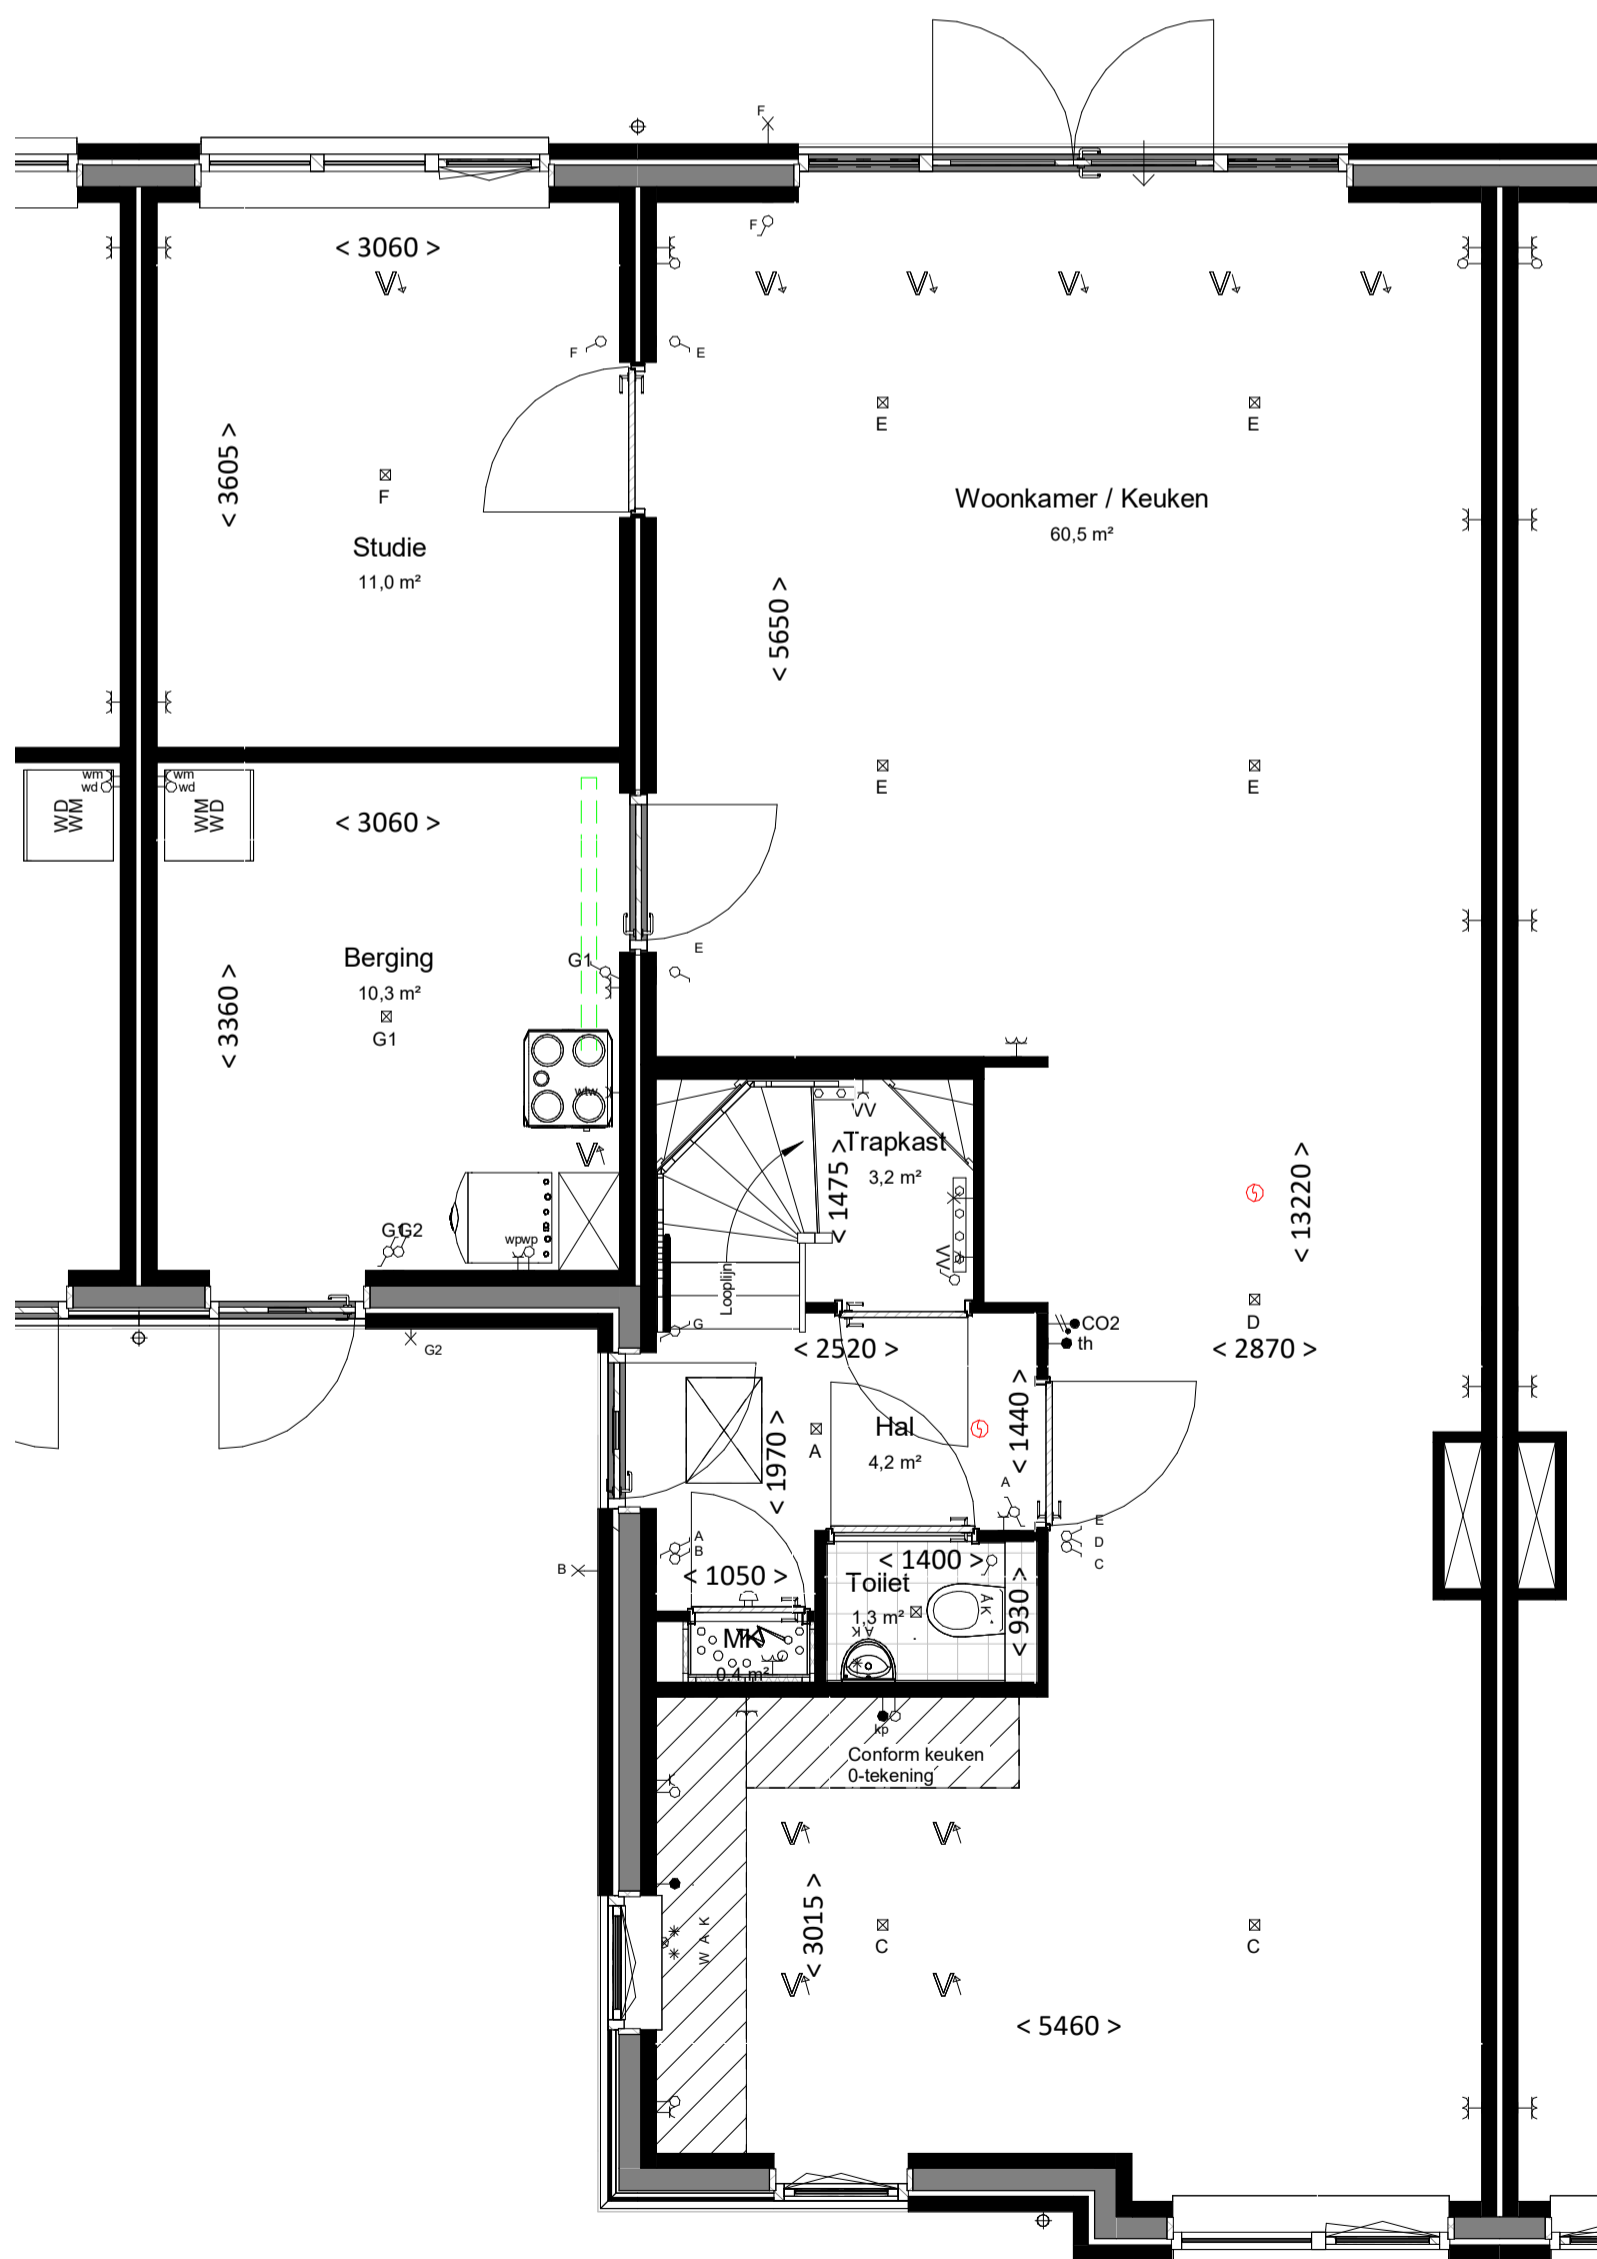

Begane grond
bk. vloer = P = 0
schaal 1:50

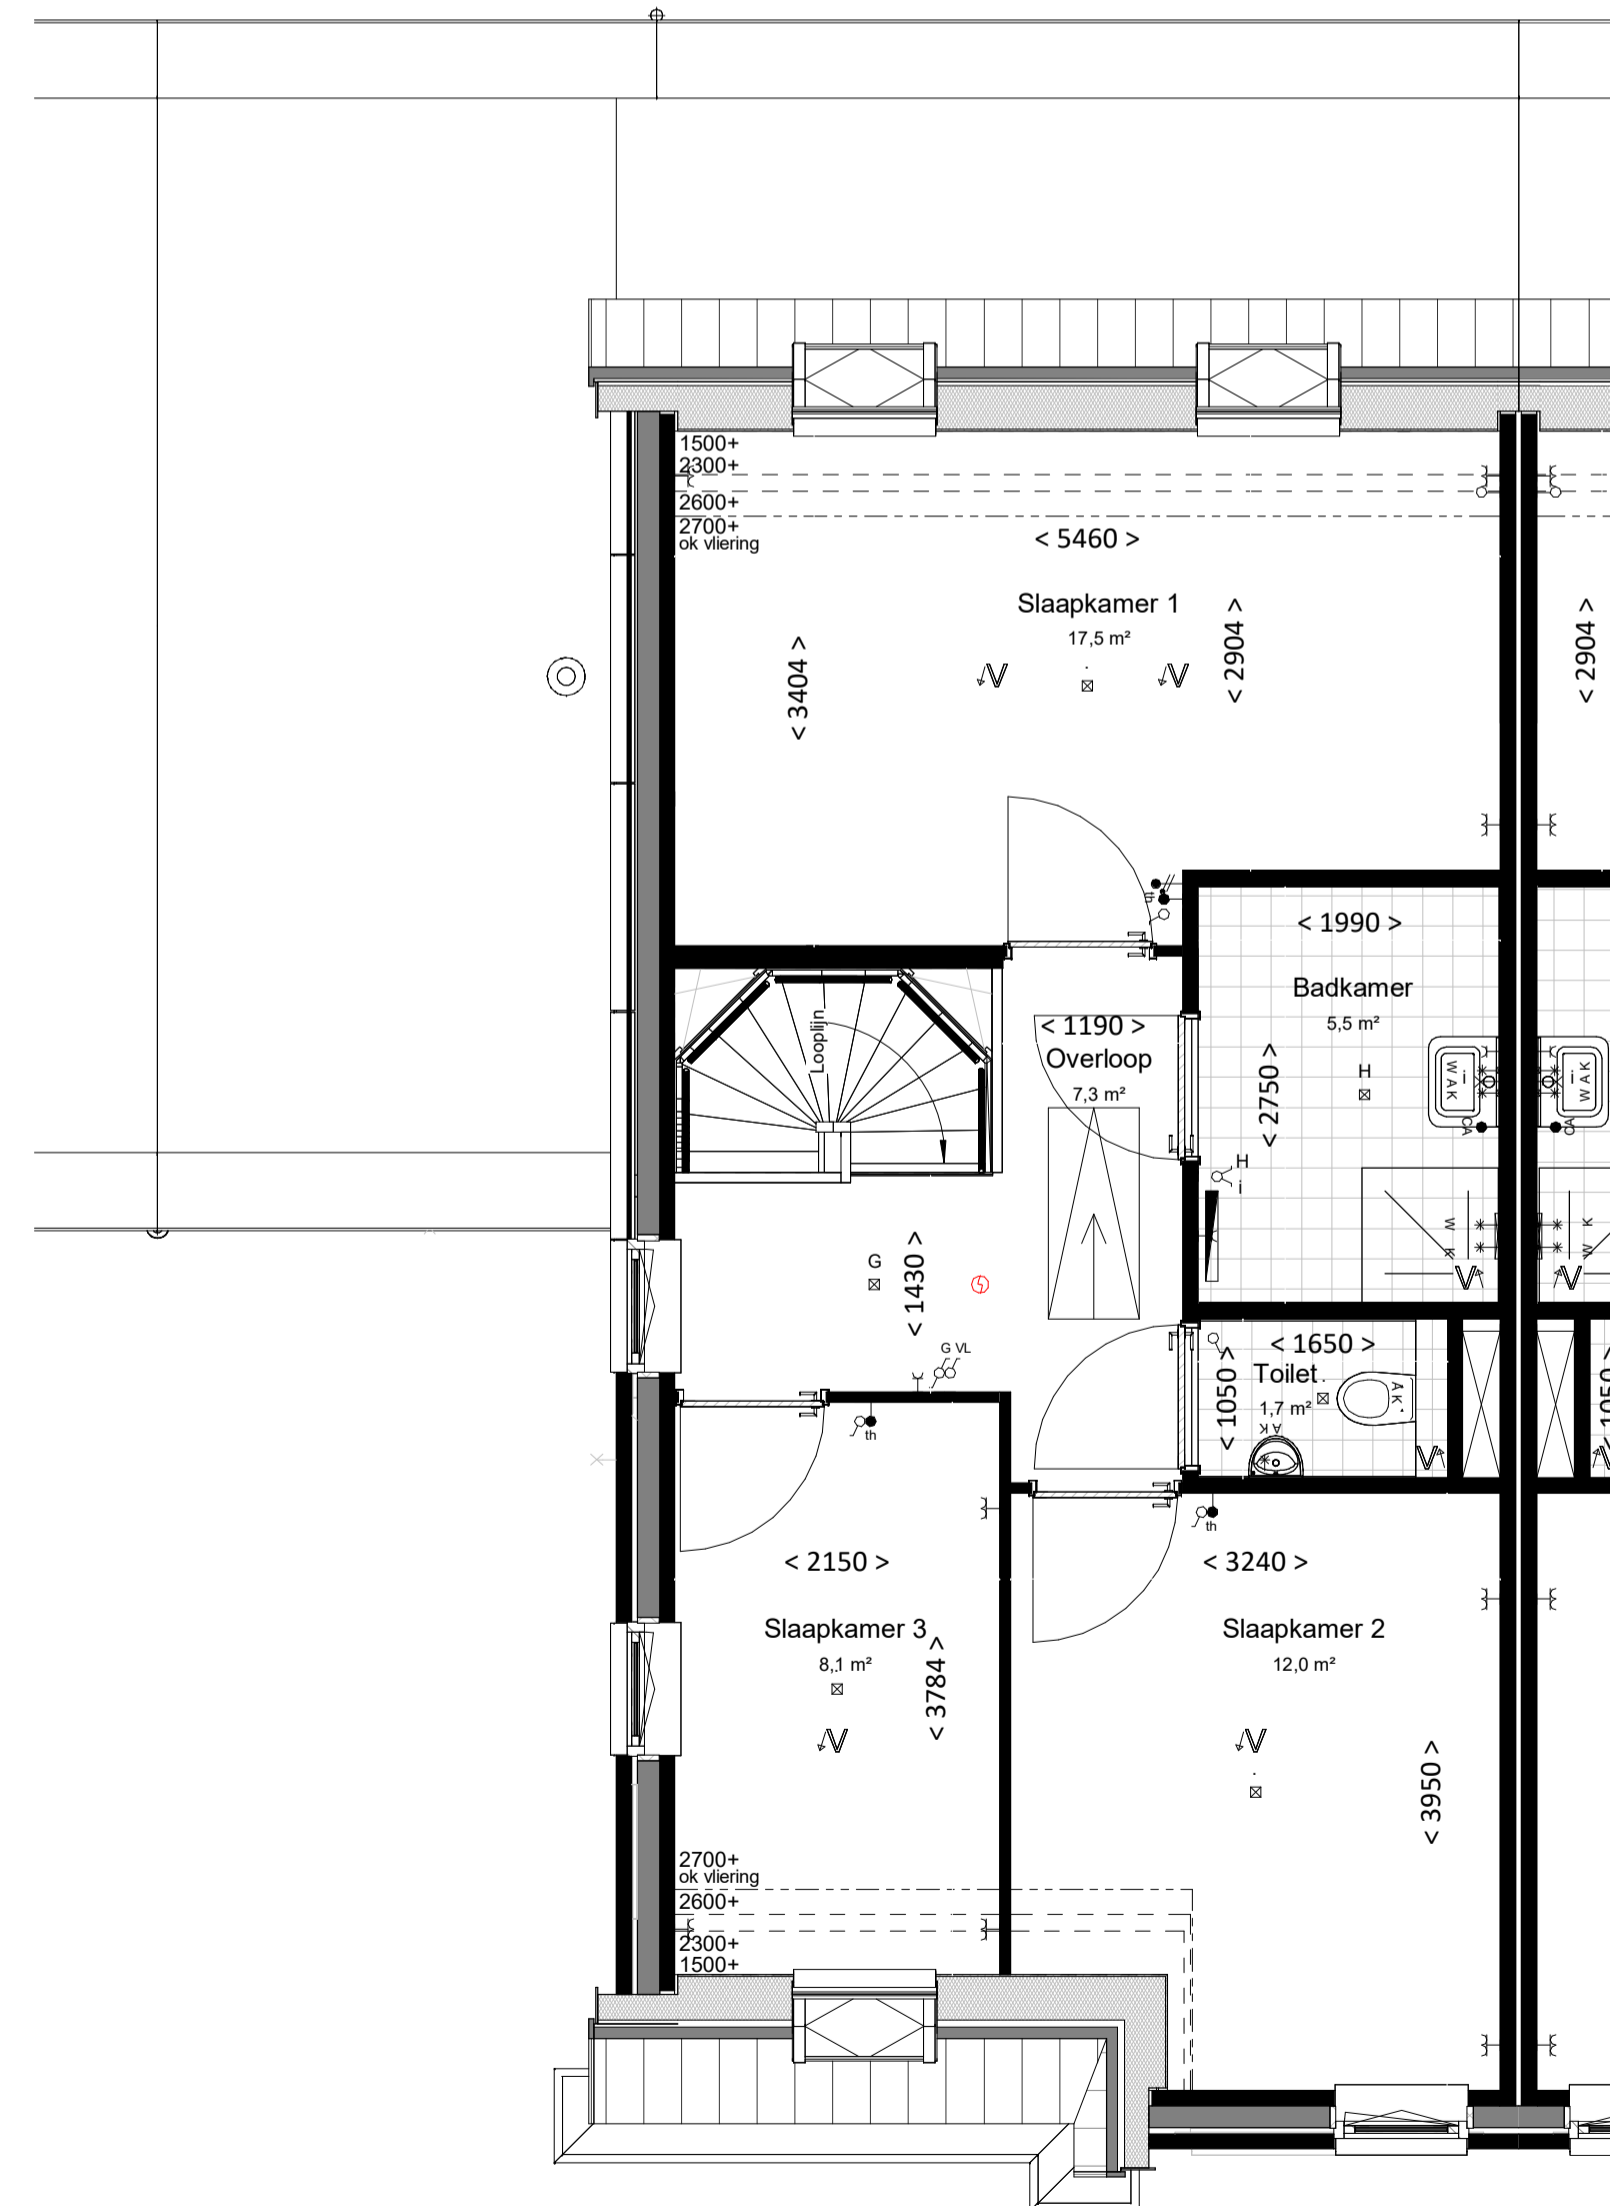

Eerste verdieping
bk. vloer = 2900+
schaal 1:50

RENVOOI

ALGEMEEN

- alle maatvoering is aangegeven in millimeters (mm)
- de kleuren kunnen afwijken per bouwnummer. Raadpleeg de kleur- en materiaalstaat in de technische omschrijving.
- posities van installatiepunten zijn indicatief en kunnen afwijken van de werkelijkheid
- wijzigingen onder voorbehoud
- bij de tweede verdieping maatvoering aangegeven tot 1500+vl. lijn

BOUWKUNDIG

- inspectieluk
- vlizotrap

ELEKTROTECHNISCHE INSTALLATIES

- wandcontactdoos met randaarde, 1 voudig
- wandcontactdoos met randaarde, 2 voudig
- schakelaar, enkelpolig
- schakelaar, serie
- schakelaar, wissel
- plafondlichtpunt (excl. armatuur)
- wandlichtpunt (excl. armatuur), hoogte 2,1m
- wandcontactdoos voor verdeler vloerverwarming
- meterkast (warmte, elektriciteit, water)
- aansluitpunt, bedraad
- aansluitpunt, onbedraad
- rookmelder
- beldrukker
- schel / deurbel
- CO2 sensor

Aansluitpunten keuken conform 'nultekening'

VERWARMINGSINSTALLATIES

- verdelers vloerverwarming excl. omkasting
- ruimte vloerverwarming
- thermostaat
- verdelers vloerverwarming incl. omkasting
- boilervat
- elektrische radiator

WATERINSTALLATIES EN BINNENRIOLERING


- aansluiting buitenkraan
- opstelplaats wasmachine (aansluiting koudwater / afvoerpunt binnenriolering)
- opstelplaats wasdroger (afvoerpunt binnenriolering)
- hemelwaterafvoer

VENTILATIE- EN LUCHTBEHANDELINGSINSTALLATIE

- afzuigpunt mechanische ventilatie
- toevoerpunt mechanische ventilatie
- kanaalwerk in het zicht
- 3 standen schakelaar

ZONNEPANELEN

Op de verkooptekening is een raster weergegeven waar mogelijk zonnepanelen komen. Het aantal zonnepanelen wat in de basis wordt toegepast zal blijken uit de BENG berekening. Gedurende het kopertraject zijn er nog mogelijkheden om extra zonnepanelen bij te laten plaatsen.

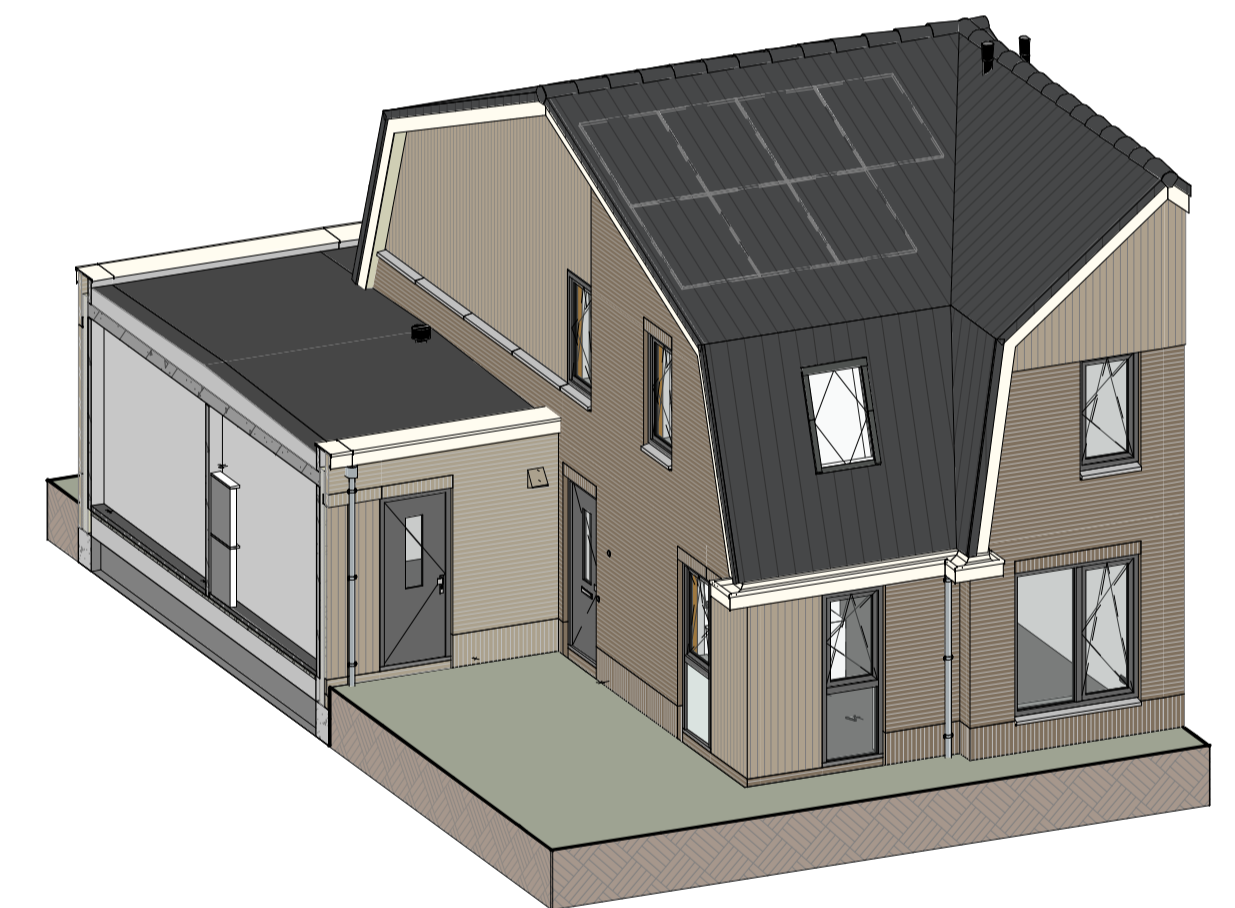

BNR 05, 07, 09_type 2.1



Aannemer: **WUBBEN.CHAN**
Architect: **kokon**

WUZ: DATUM: OMSCHRIJVING:

Locatie Naaldwijk: Tindweg 2-H, 2671 SB NAALDWIJK
Locatie Rotterdam: Westblaak 90, 3012 KM Rotterdam
Locatie Arnhem: Mr. E.N. van Kiefferstraat 4, 6842 CV Arnhem
T. +31 (0)174 - 42 03 55
E. info@wubbenchan.nl
I. www.wubbenchan.nl

WUBBEN.CHAN
architecten x engineering x studio x project

OPDRACHTGEVER: **bpd**

PROJECT: Maaslandse Zoom, Grondgebonden woningen bnr 1 t/m 28

ONDERDOEL: Overzichtstekening BNR 05, 07, 09

FORMAAT: A1
SCHAAL: VT
PROJECTFASE: 2023E017
GET: MIN
DATUM: 07-05-2024
TEK. NR: VT-104