




Voorgevel
schaal 1:100




Achtergevel
schaal 1:100




Linkergevel
schaal 1:100

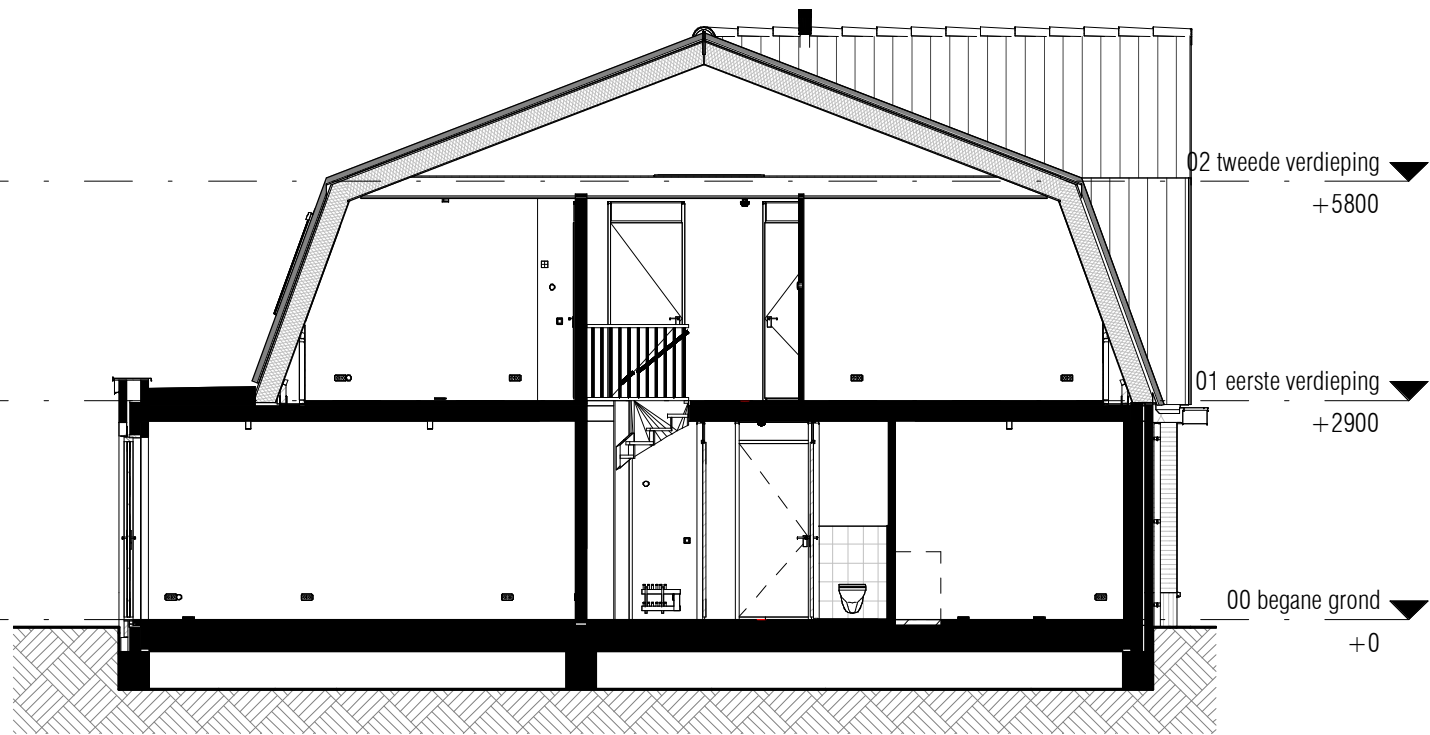

Doorsnede
schaal 1:100

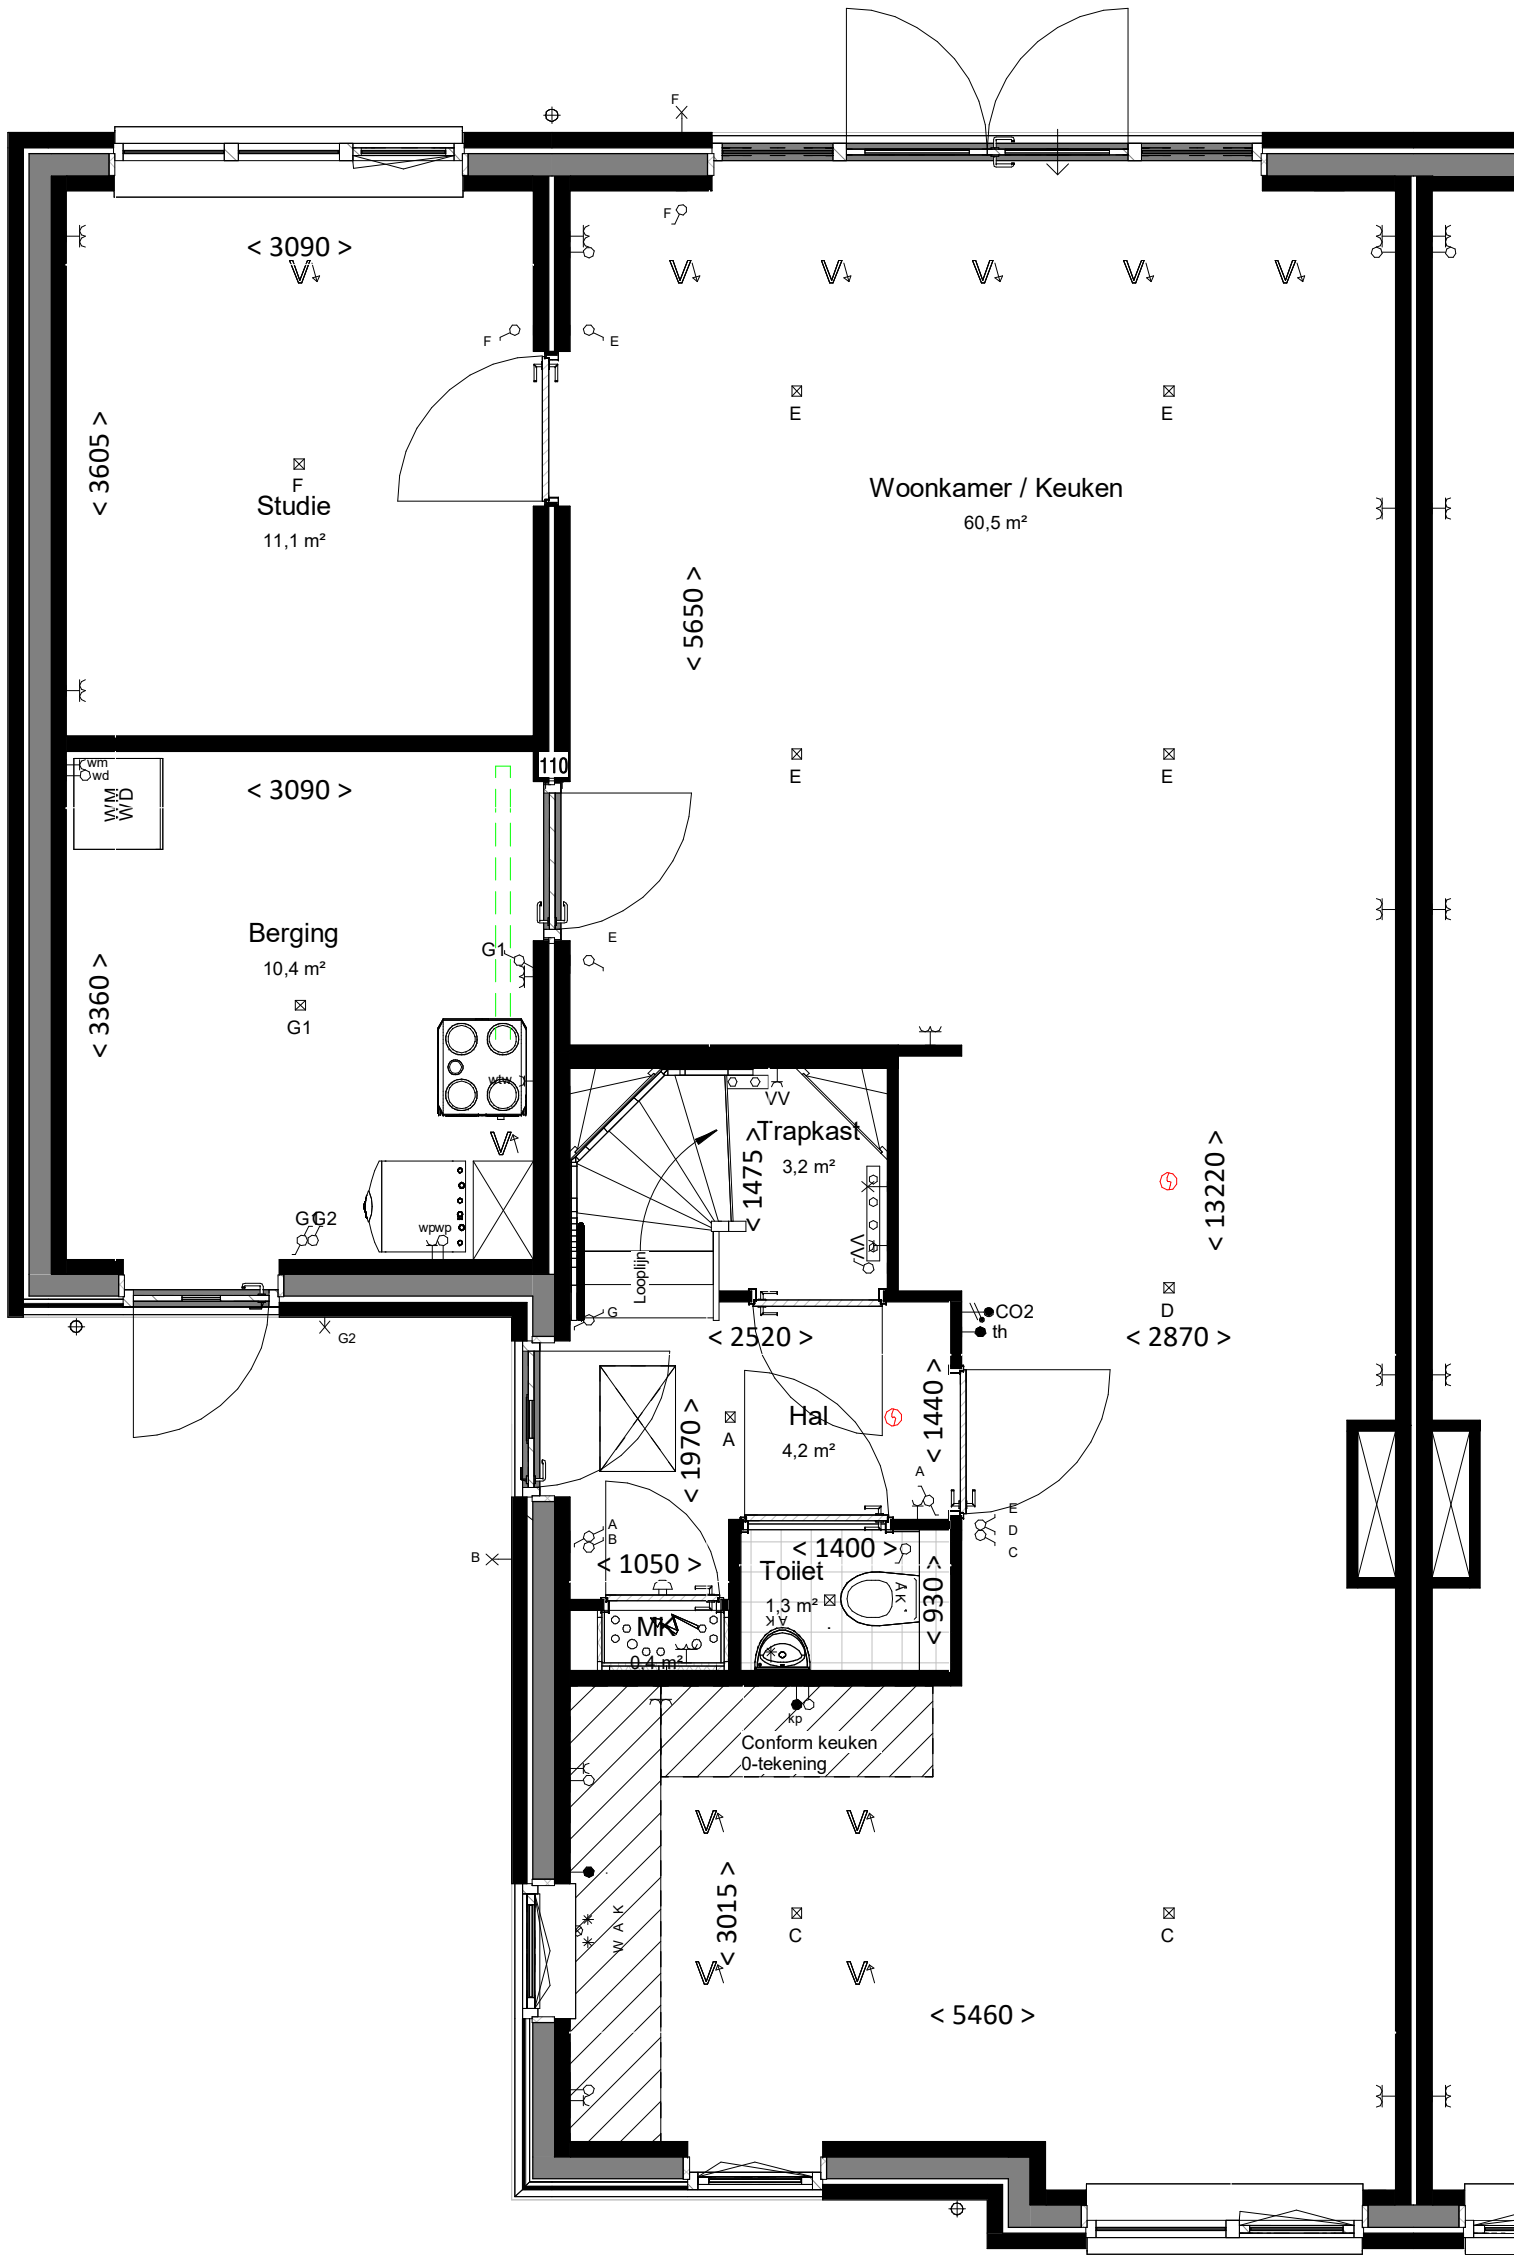


Begane grond
bk. vloer = P = 0
schaal 1:50

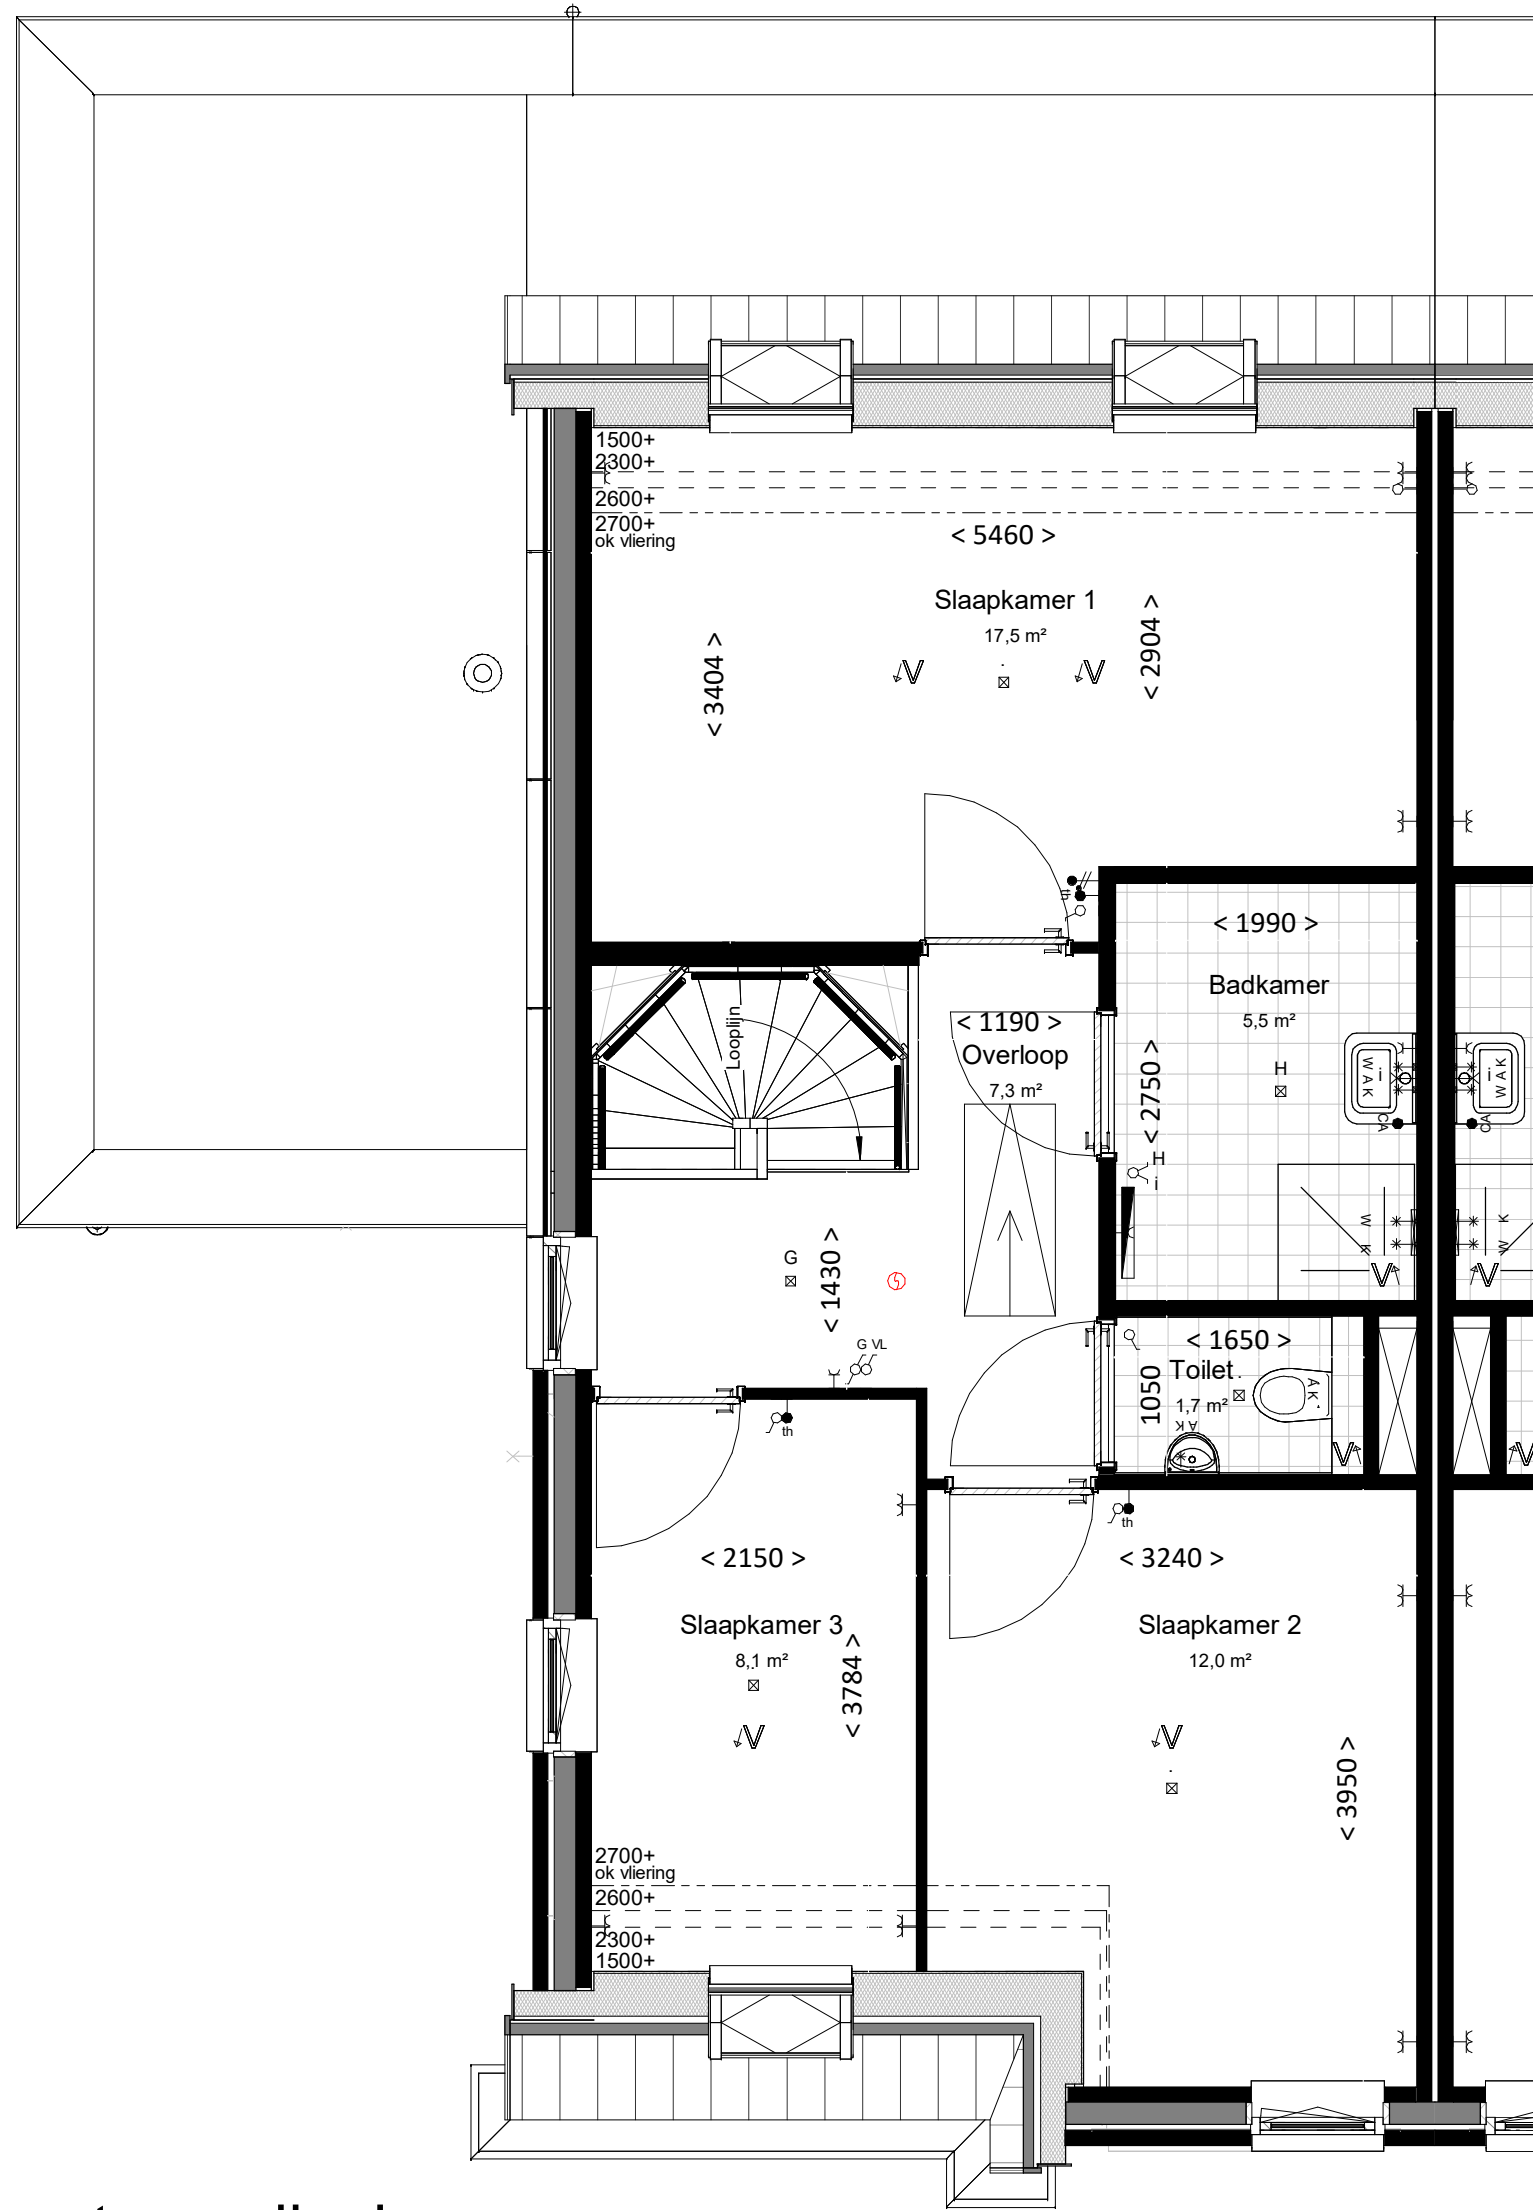


Eerste verdieping
bk. vloer = 2900+
schaal 1:50

RENVOOI		
ALGEMEEN		
- alle maatvoering is aangegeven in millimeters (mm) - de kleuren kunnen afwijken per bouwnummer. Raadpleeg de kleur- en materiaalstaat in de technische omschrijving. - posities van installatiepunten zijn indicatief en kunnen afwijken van de werkelijkheid - wijzigingen onder voorbehoud - bij de tweede verdieping maatvoering aangegeven tot 1500+vl. lijn		
BOUWKUNDIG		
	inspectieluik	vlioztrap
ELEKTROTECHNISCHE INSTALLATIES		
	wandcontactdoos met randaarde, 1 voudig	wandcontactdoos voor verdeler vloerverwarming
	wandcontactdoos met randaarde, 2 voudig	meterkast (warmte, elektriciteit, water)
	schakelaar, enkelpolig	aansluitpunt, bedraad
	schakelaar, serie	aansluitpunt, onbedraad
	schakelaar, wissel	rookmelder
	plafondlichtpunt (excl. armatuur)	beldrukker
	wandlichtpunt (excl. armatuur), hoogte 2,1m	schel / deurbel
Aansluitpunten keuken conform 'nultekening'		CO2 sensor
VERWARMINGSINSTALLATIES		
	verdelers vloerverwarming excl. omkasting	verdelers vloerverwarming incl. omkasting
	ruimte vloerverwarming	boilervat
	thermostaat	
	elektrische radiator	
WATERINSTALLATIES EN BINNENRIOLERING		
	aansluiting buitenkraan	
	opstelplaats wasmachine (aansluiting koudwater / afvoerpunt binnenriolering)	
	opstelplaats wasdroger (afvoerpunt binnenriolering)	
	hemelwaterafvoer	
VENTILATIE- EN LUCHTBEHANDELINGSINSTALLATIE		
	afzuigpunt mechanische ventilatie	kanaalwerk in het zicht
	toevoerpunt mechanische ventilatie	3 standen schakelaar
ZONNEPANELEN		
Op de verkooptekening is een raster weergegeven waar mogelijk zonnepanelen komen. Het aantal zonnepanelen valt in de basis wordt toegepast zal blijken uit de BEENG berekening. Gedurende het kopertraject zijn er nog mogelijkheden om extra zonnepanelen bij te laten plaatsen.		

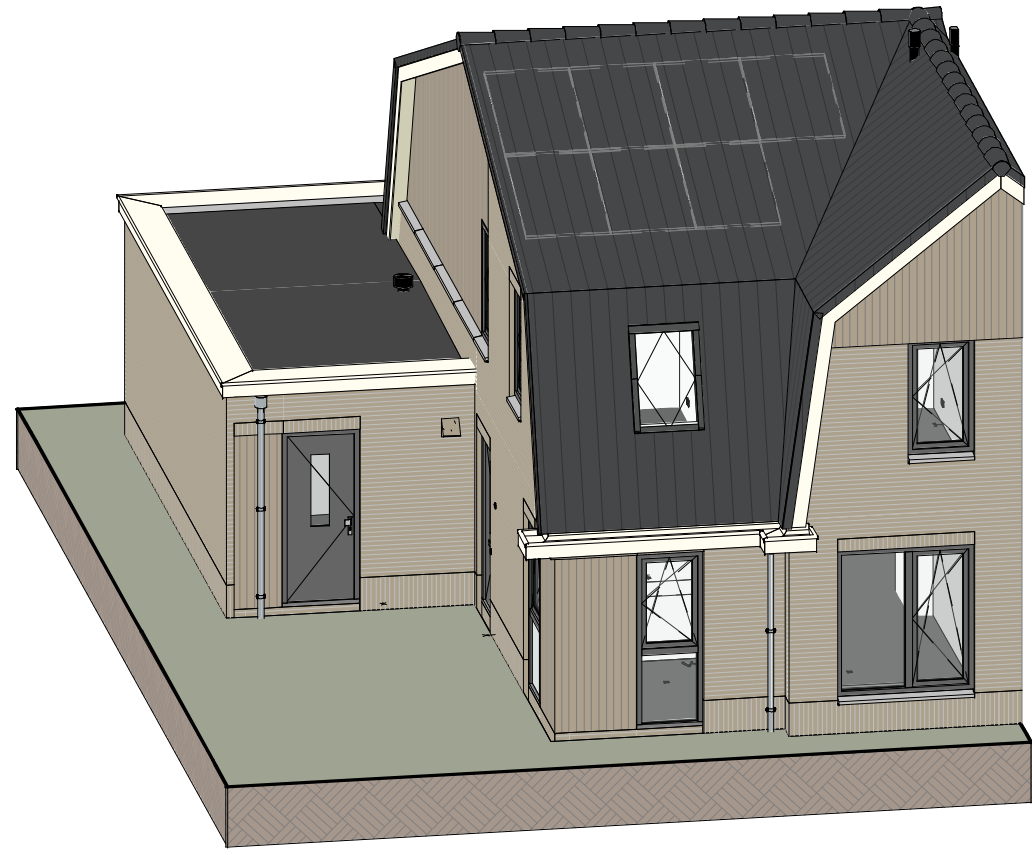

BNR 03_type 2.1

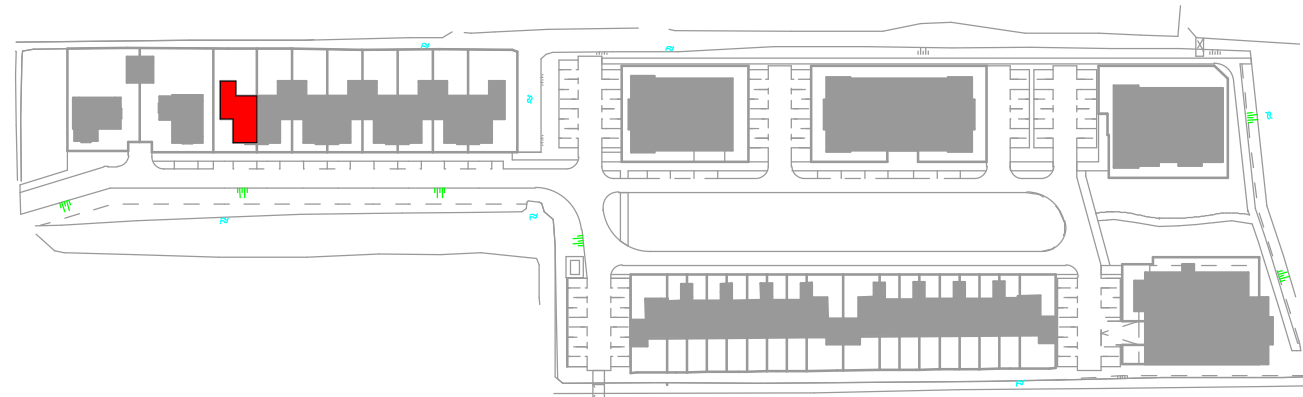

Aannemer:		Architect:	
			
WUZ:	DATUM:	OMSCHRIJVING:	
		Locatie Naaldwijk: Tendweg 2-H 2671 SB NAALDWIJK	Locatie Rotterdam: Westblaak 90 3012 KM Rotterdam
		Locatie Arnhem: Mr. E.N. van Kiefferstraat 4 6842 CV Arnhem	T. +31 (0)174 - 42 03 55 E. info@wubbenchan.nl I. www.wubbenchan.nl
 architecten x engineering x studio x project			
OPDRACHTGEVER:		FORMAAT:	GET:
		A1	MN
PROJECT:		SCHAAL:	DATUM:
Maaslandse Zoom, Grondgebonden woningen bnr 1 t/m 28		VT	07-05-2024
ONDERDEEL:		PROJECTFASE:	TEK. NR:
Overzichtstekening BNR 03		VT	
PROJECT NR:		VT-103	
2023E017			