



RENVOOI


- Lager gelegen begroeiing en beschoeiing (door derden)
- Talud met beschoeiing (door derden)
- Haag tussen 40 en 60 cm
- Kadastrale grenzen
- Betonstraattegels 400x600
- Hekwerk ca. 1 meter hoog (door derden)
- Hekwerk 1800mm met hedera klimbeplanting

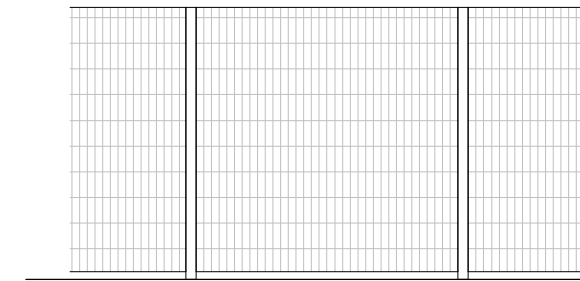

De inrichting van het openbare gebied en de ingetekende omliggende bebouwing kunnen bij de realisatie afwijken van de impressie.
 De inrichting van het openbare gebied wordt aangebracht door derden.
 De tekeningen hebben geen juridische werking, zodat er geen rechten aan kunnen worden ontleend.
 Wij behouden ons het recht voor, zonder voorafgaande kennisgeving wijzigingen en correctie aan te brengen in deze documentatie, op de wijze en op het moment dat wij dit geschikt achten.

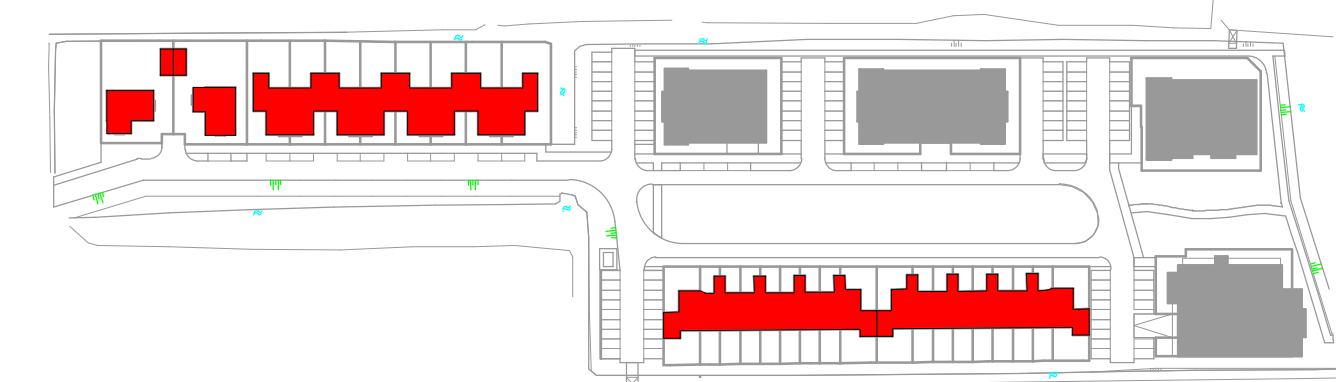

concept

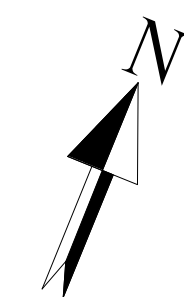

VAN MIERLO **kokon**
 WUZ: DATUM: OMSCHRIJVING:

Locatie Naaldwijk Tindweg 2-H 2671 SB NAALDWIJK	Locatie Rotterdam Westblaak 90 3012 KM Rotterdam	Locatie Arnhem Mr. E.N. van Kleffenstraat 4 6842 CV Arnhem	T. +31 (0)174 - 42 03 55 E. info@wubbenchan.nl i. www.wubbenchan.nl
--------------------------------------------------------------	---------------------------------------------------------------	-------------------------------------------------------------------------	---------------------------------------------------------------------------

WUBBEN.CHAN
 architecten x engineering x studio x project

bpd

PROJECT:
 Maaslandse Zoom, Grondgebonden
 woningen bnr 1 t/m 28

VAN MIERLO
 PLANONTWIKKELING

ONDERDEEL:
 Situatie

FORMAAT: A2+ 420x1050
 SCHAAL: 1:500

GET: MN
 DATUM: 07-05-2024
 TEK. NR. DO

PROJECT NR:
 2023E017

VT_050