






Voorgevel
schaal 1:100

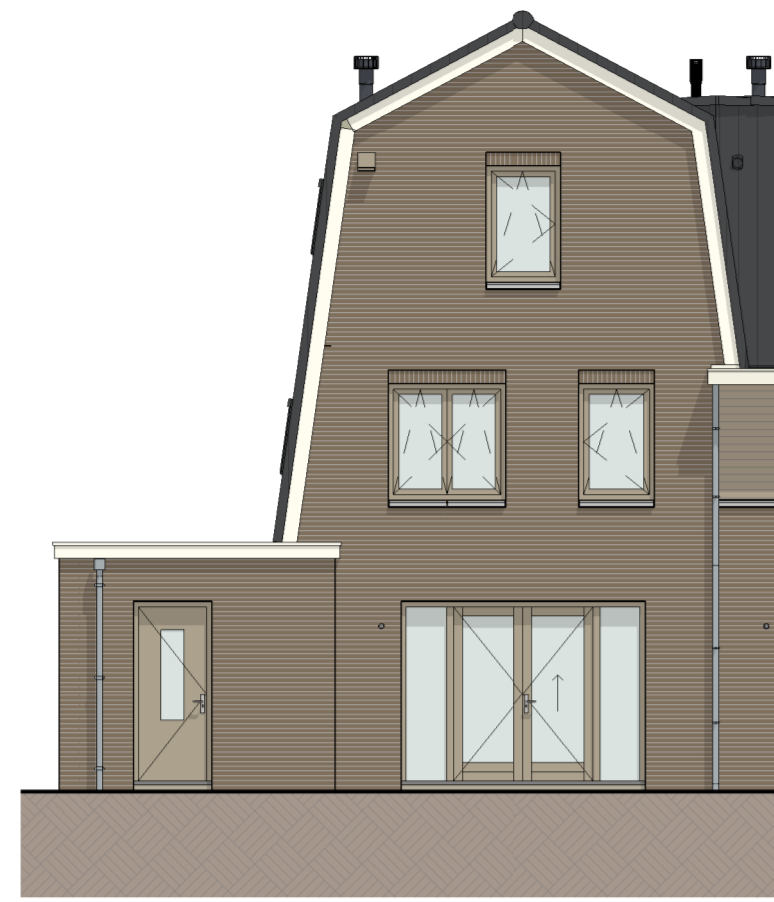


Achtergevel
schaal 1:100

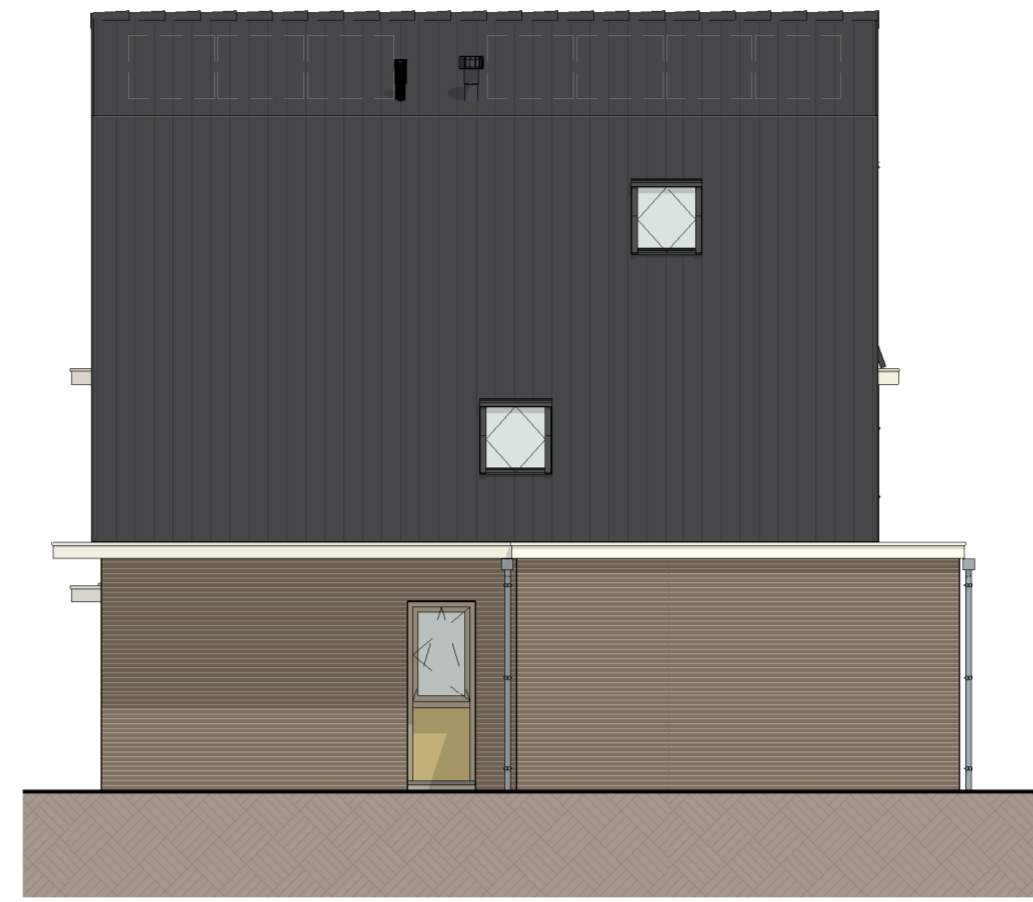


Rechtergevel
schaal 1:100

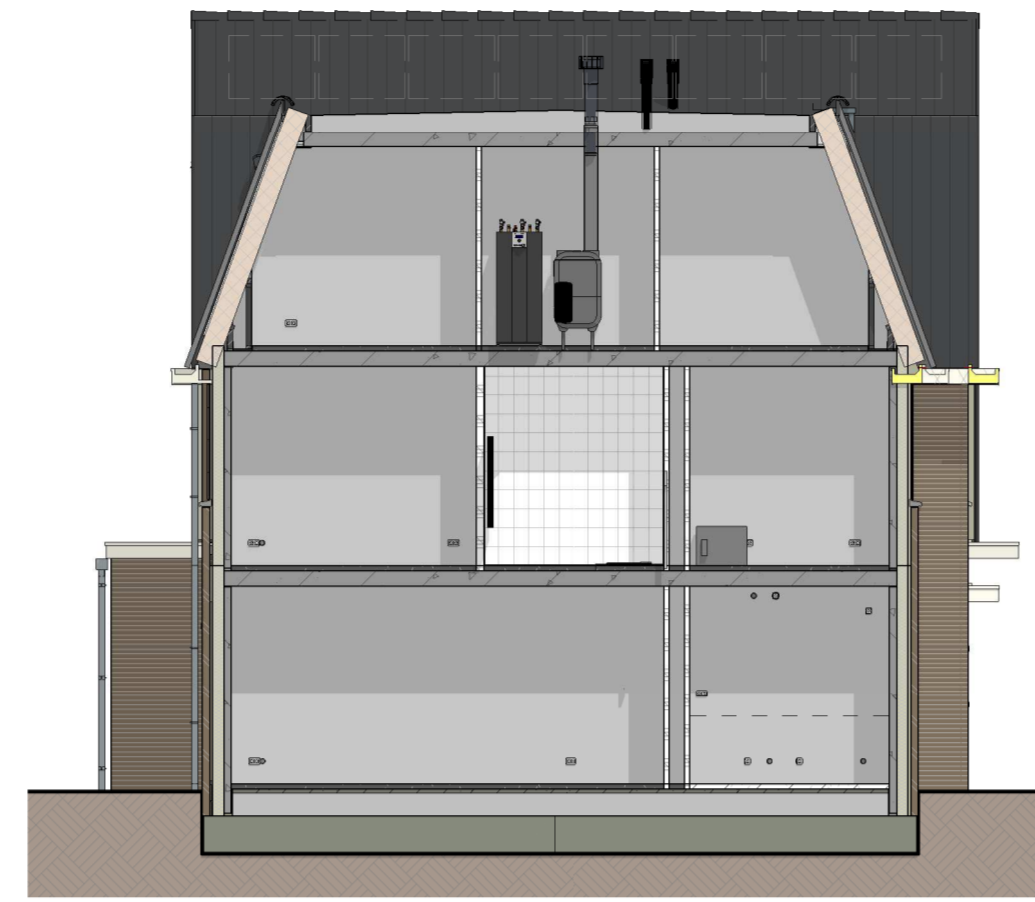


Linkergevel
schaal 1:100

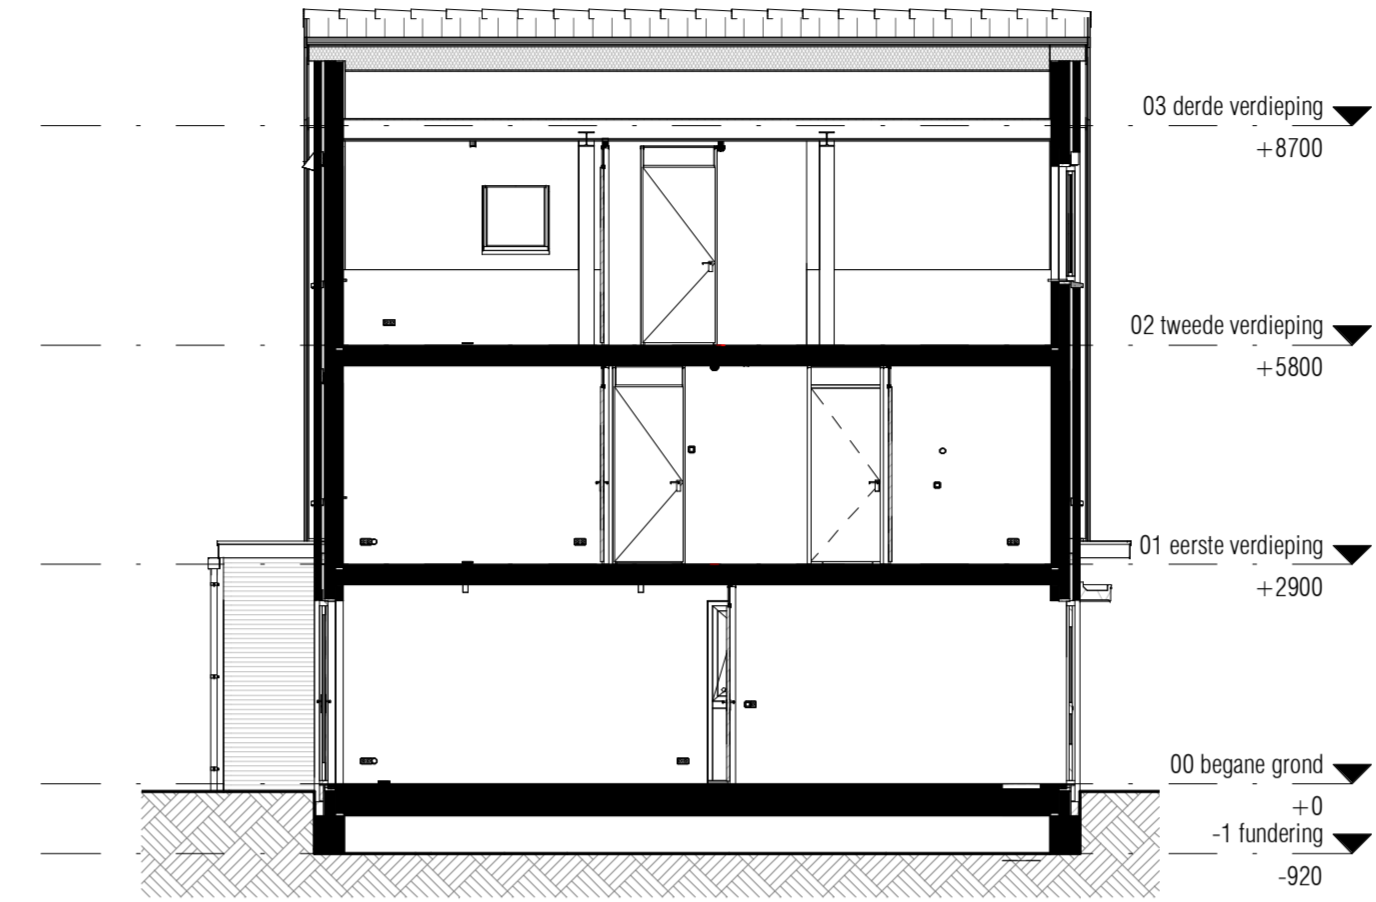


Doorsnede
schaal 1:100

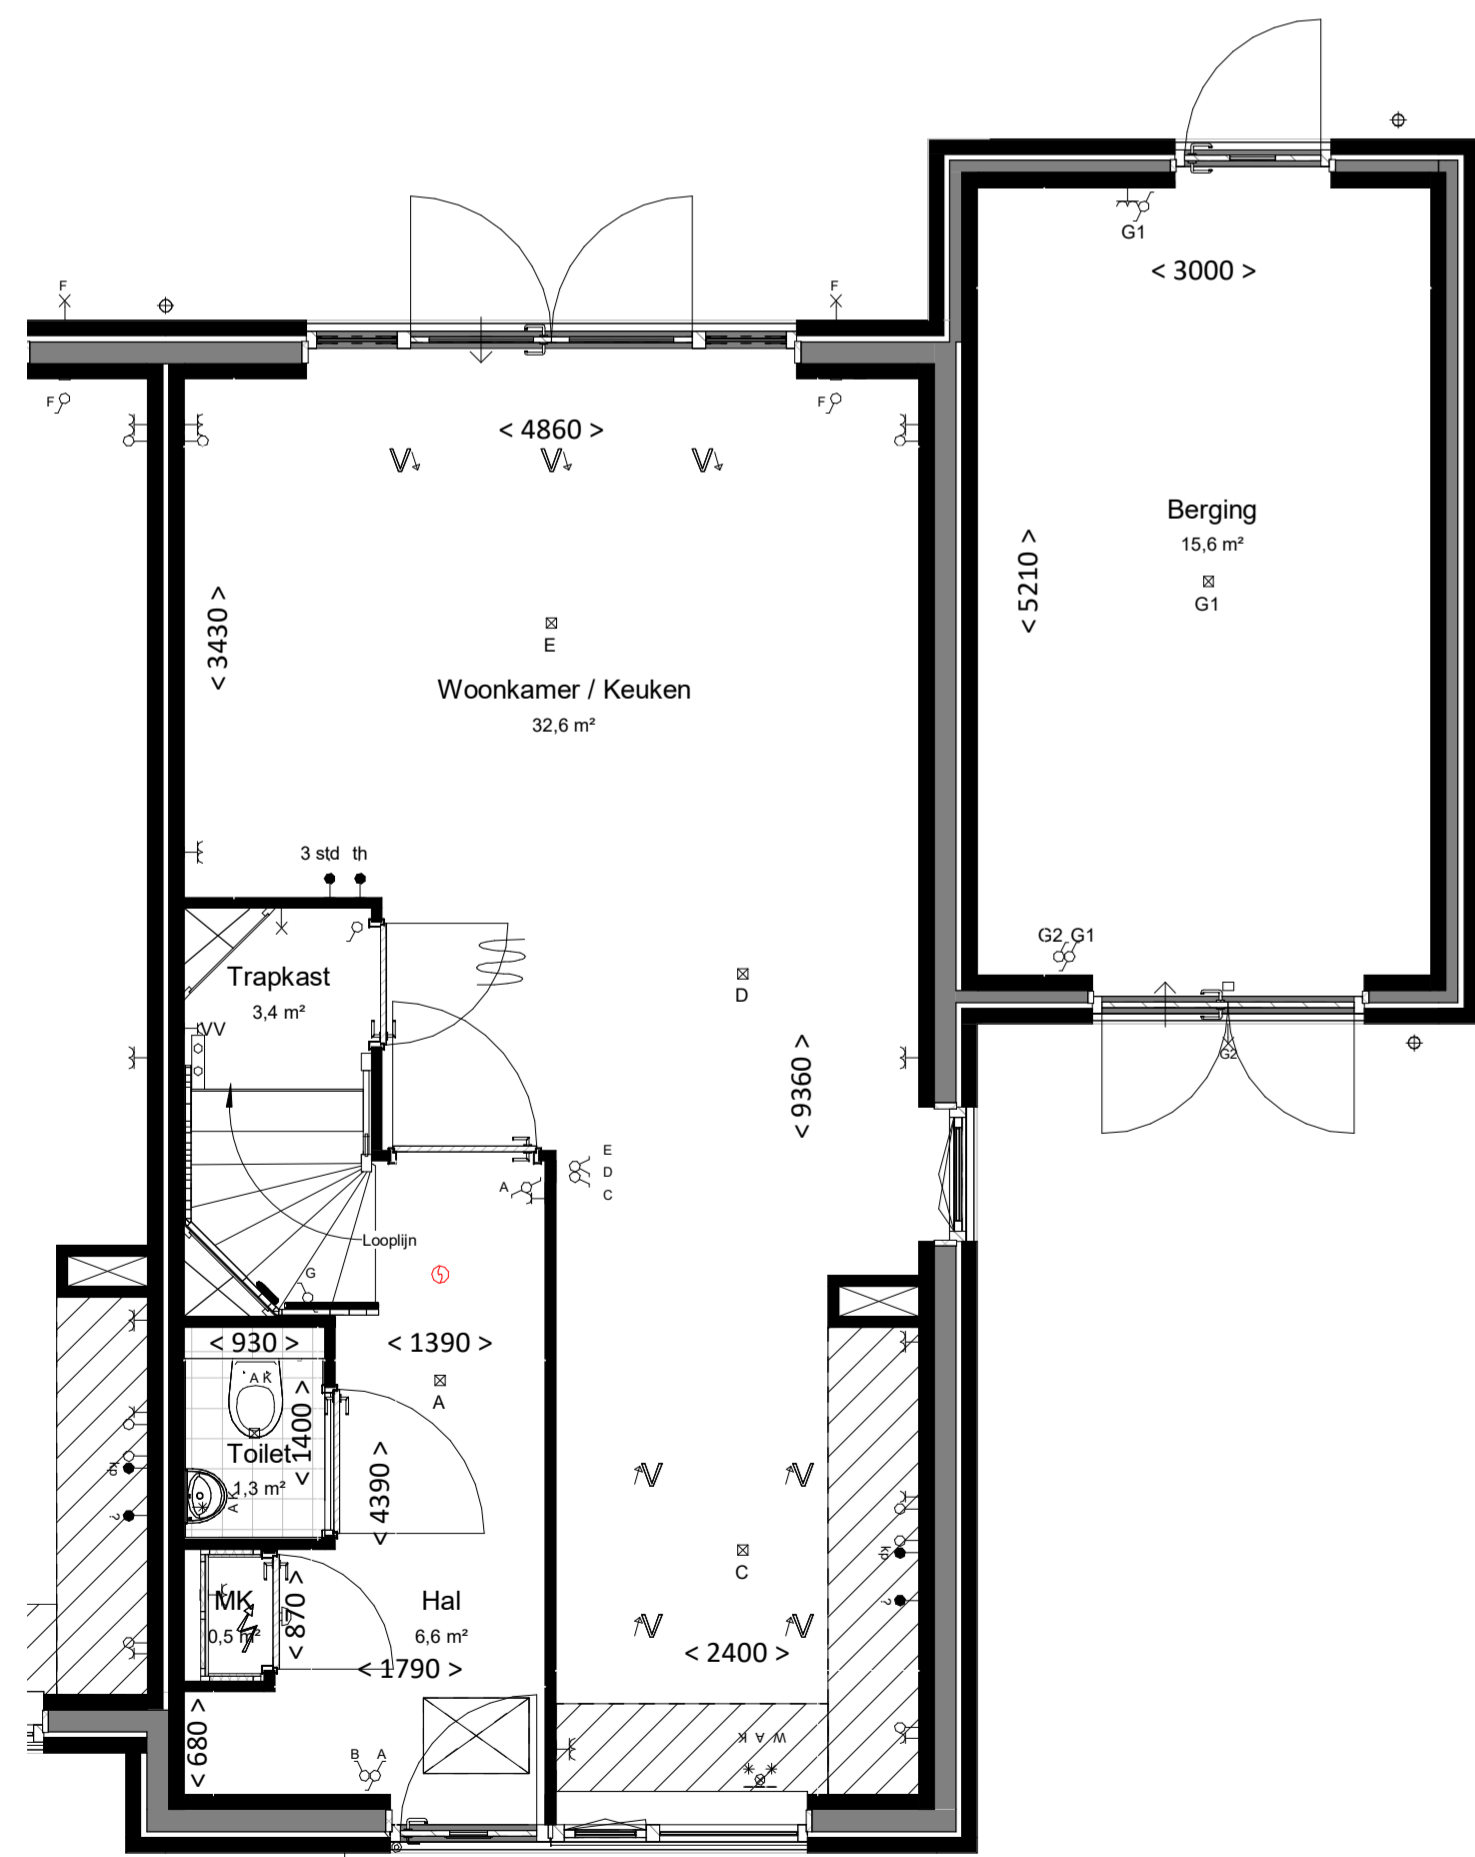


Begane grond
bk. vloer = P = 0
schaal 1:50

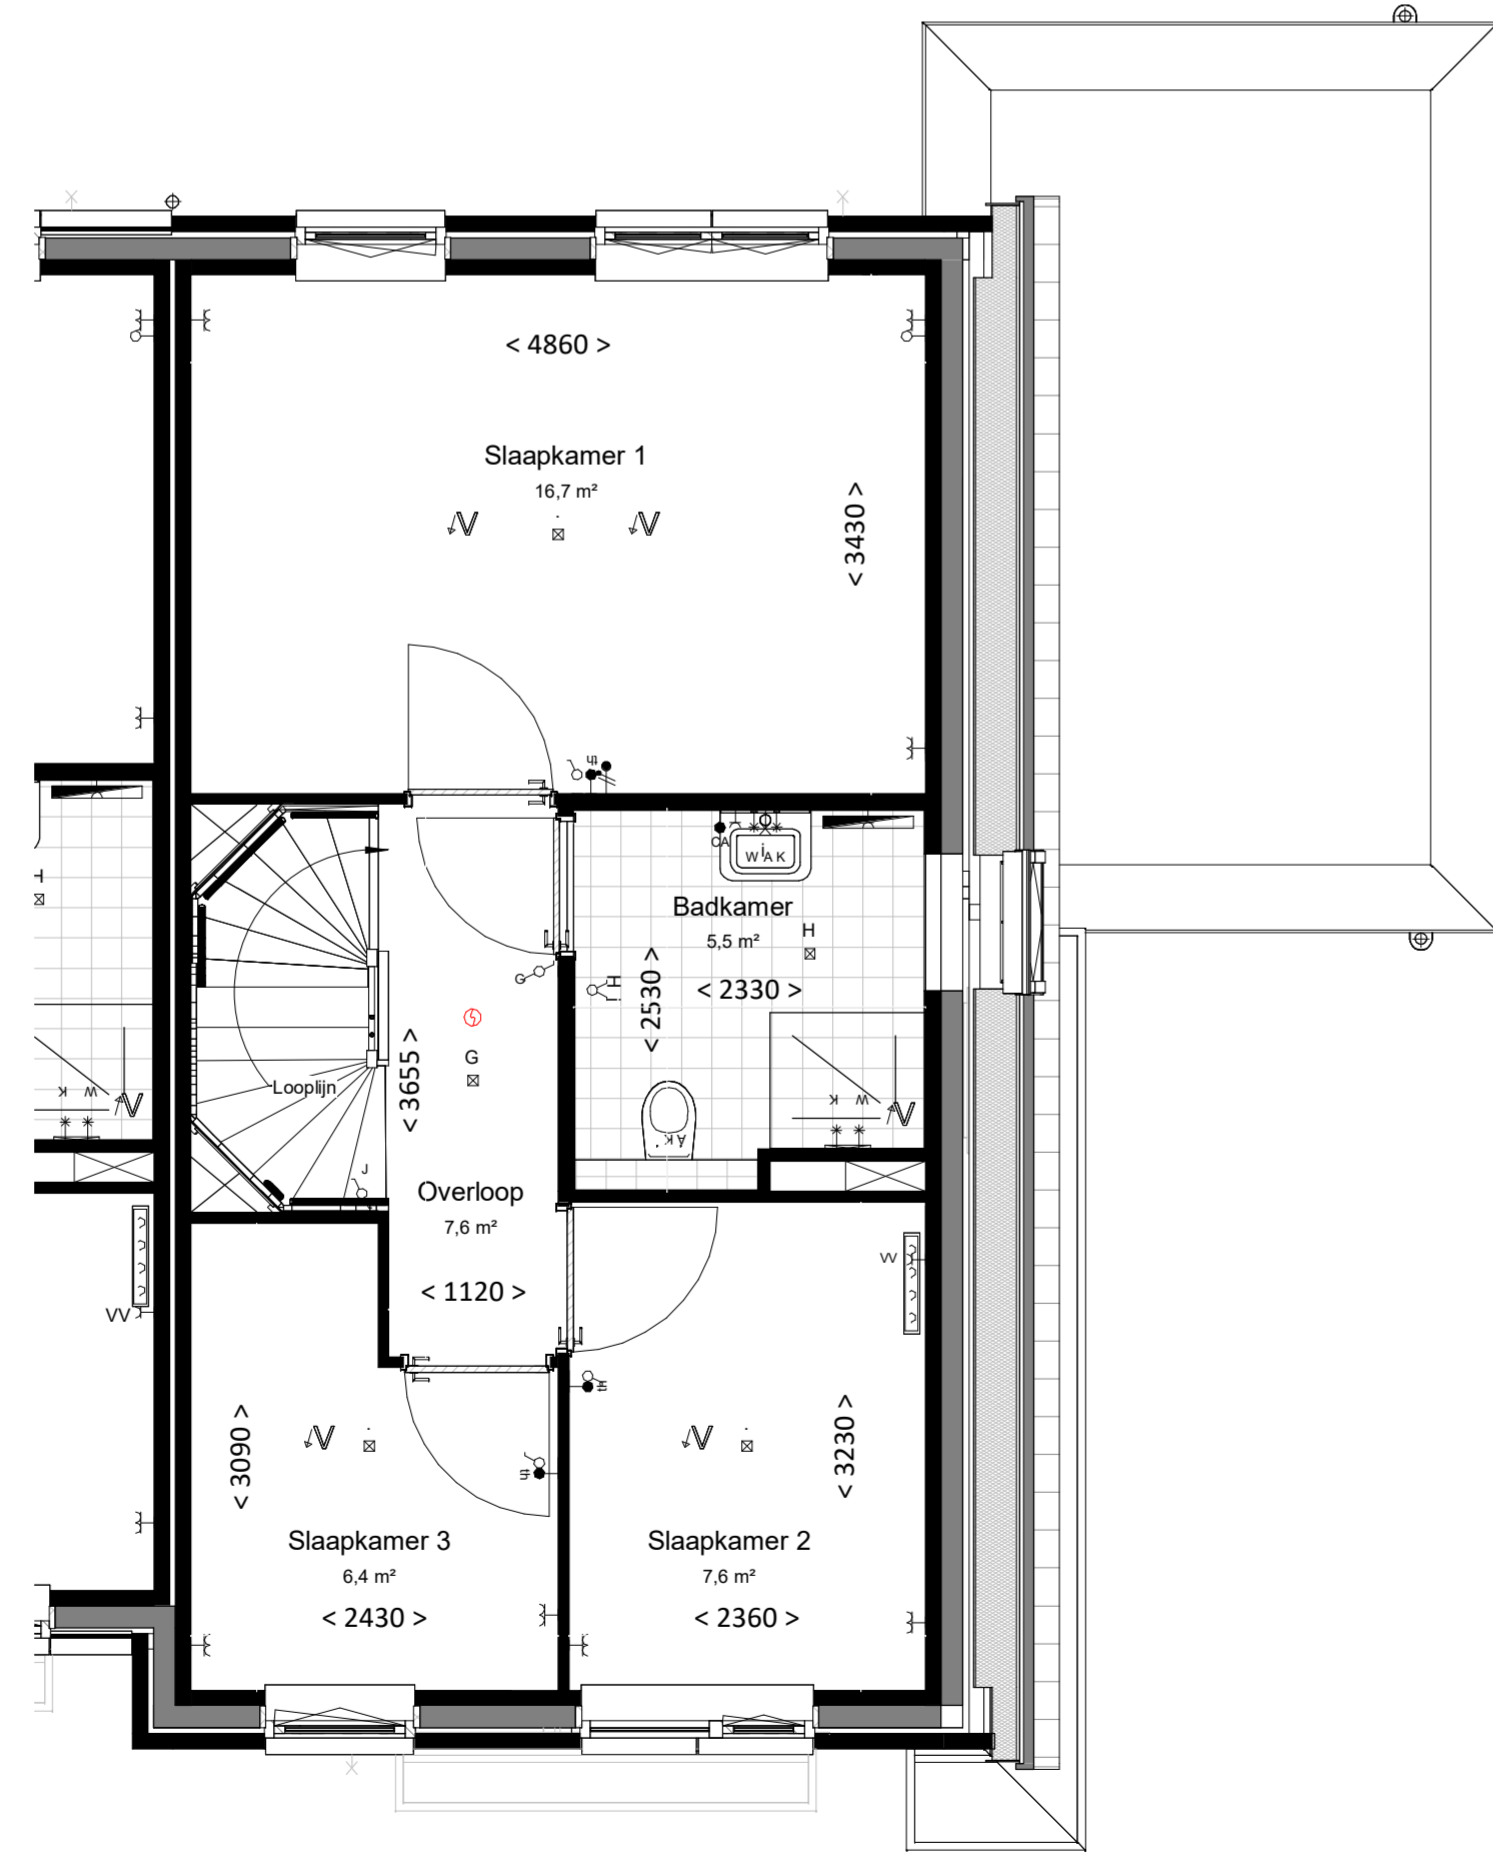

Eerste verdieping
bk. vloer = 2900+
schaal 1:50

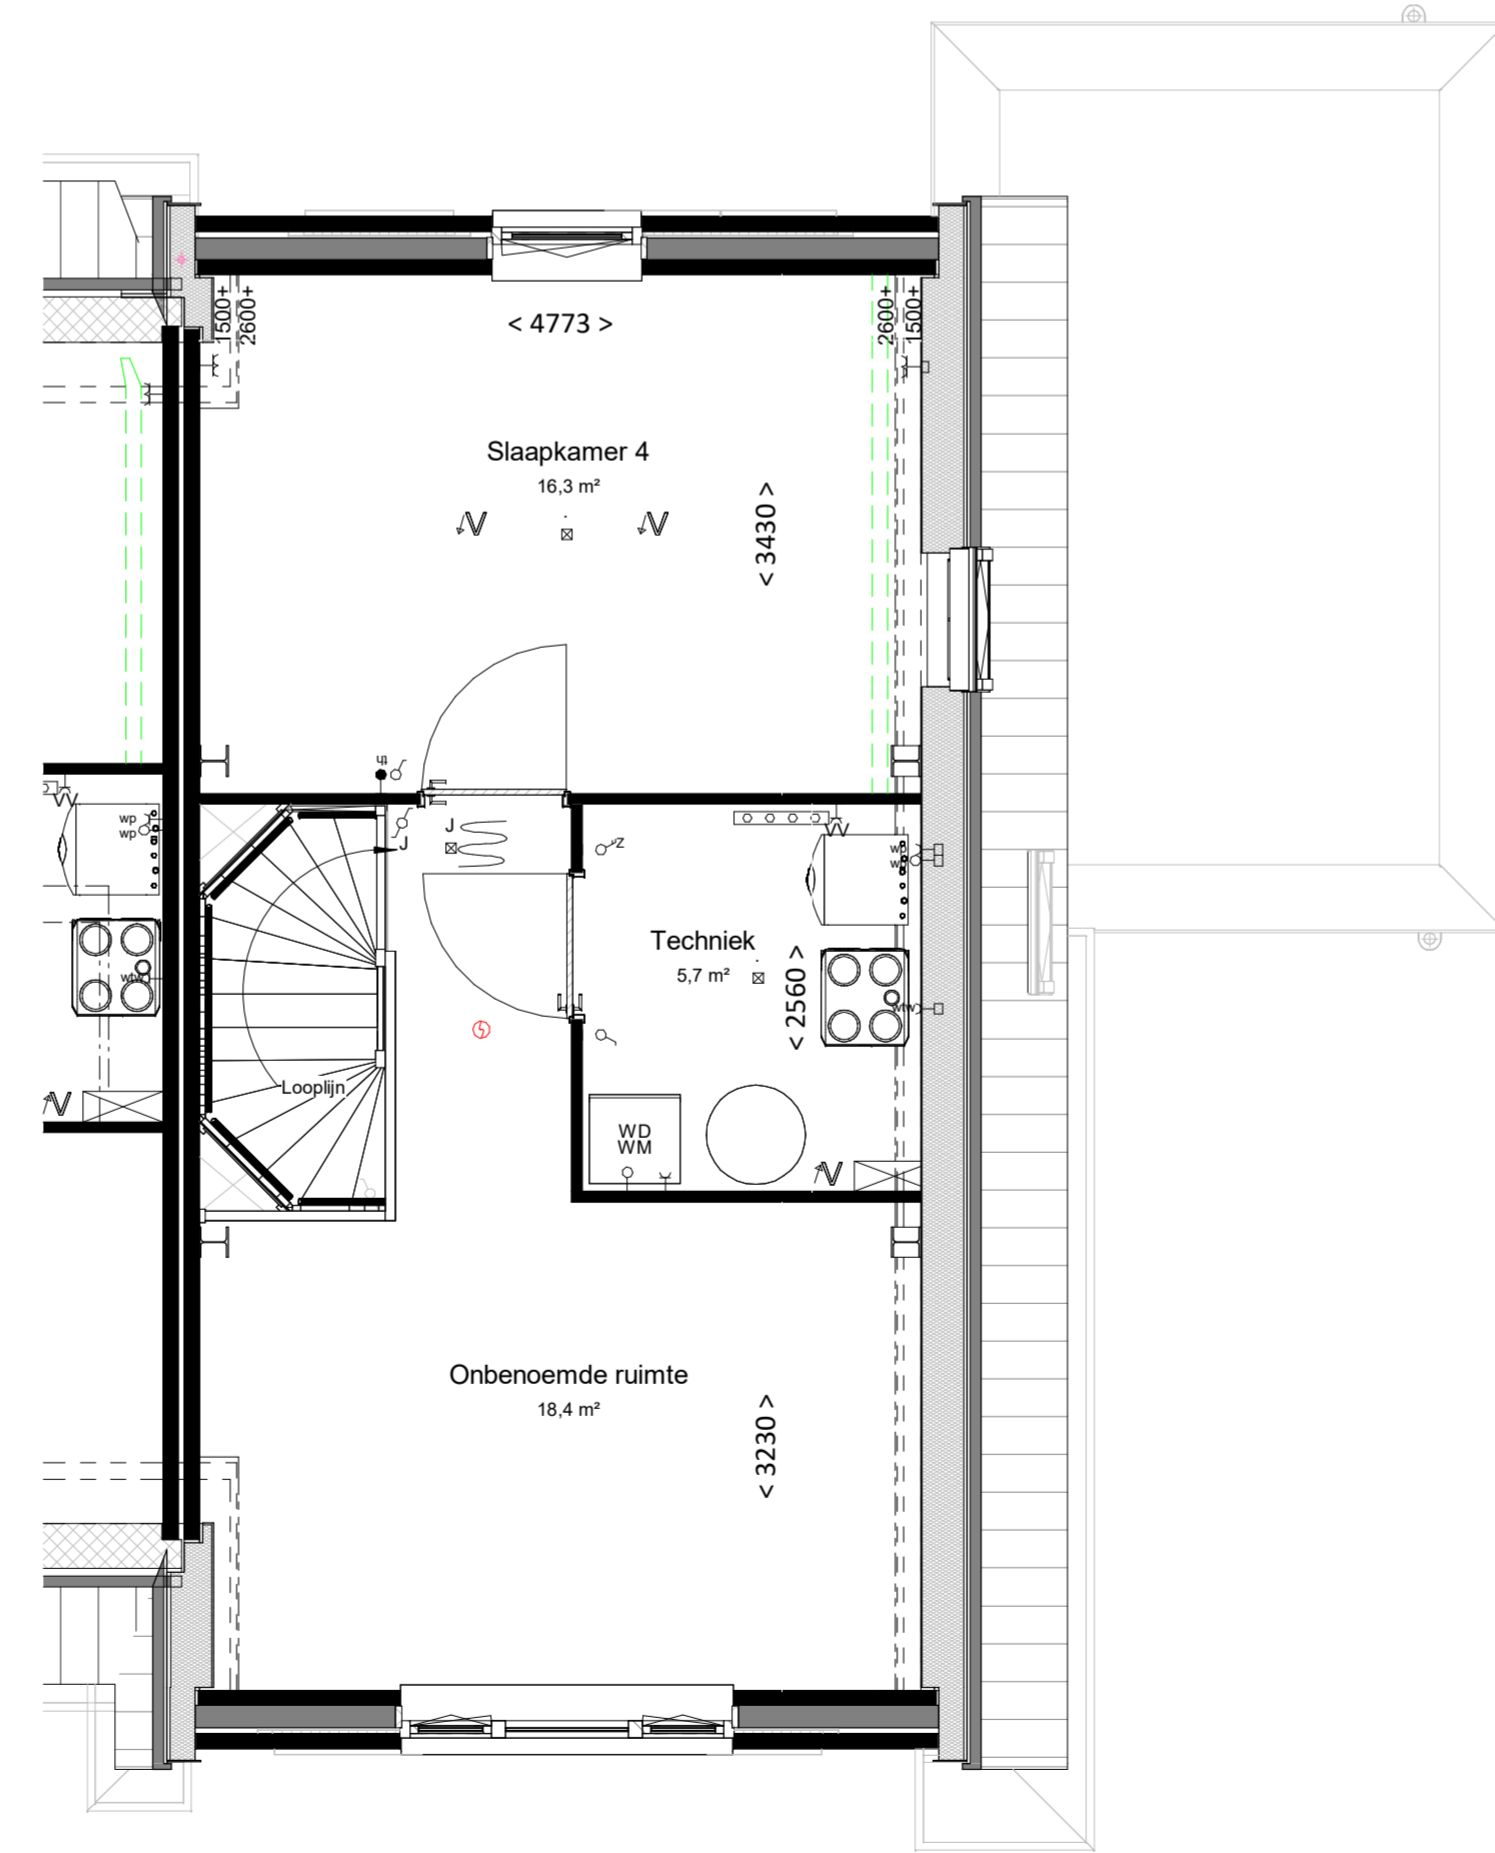


Tweede verdieping
bk. vloer = 2900+
schaal 1:50

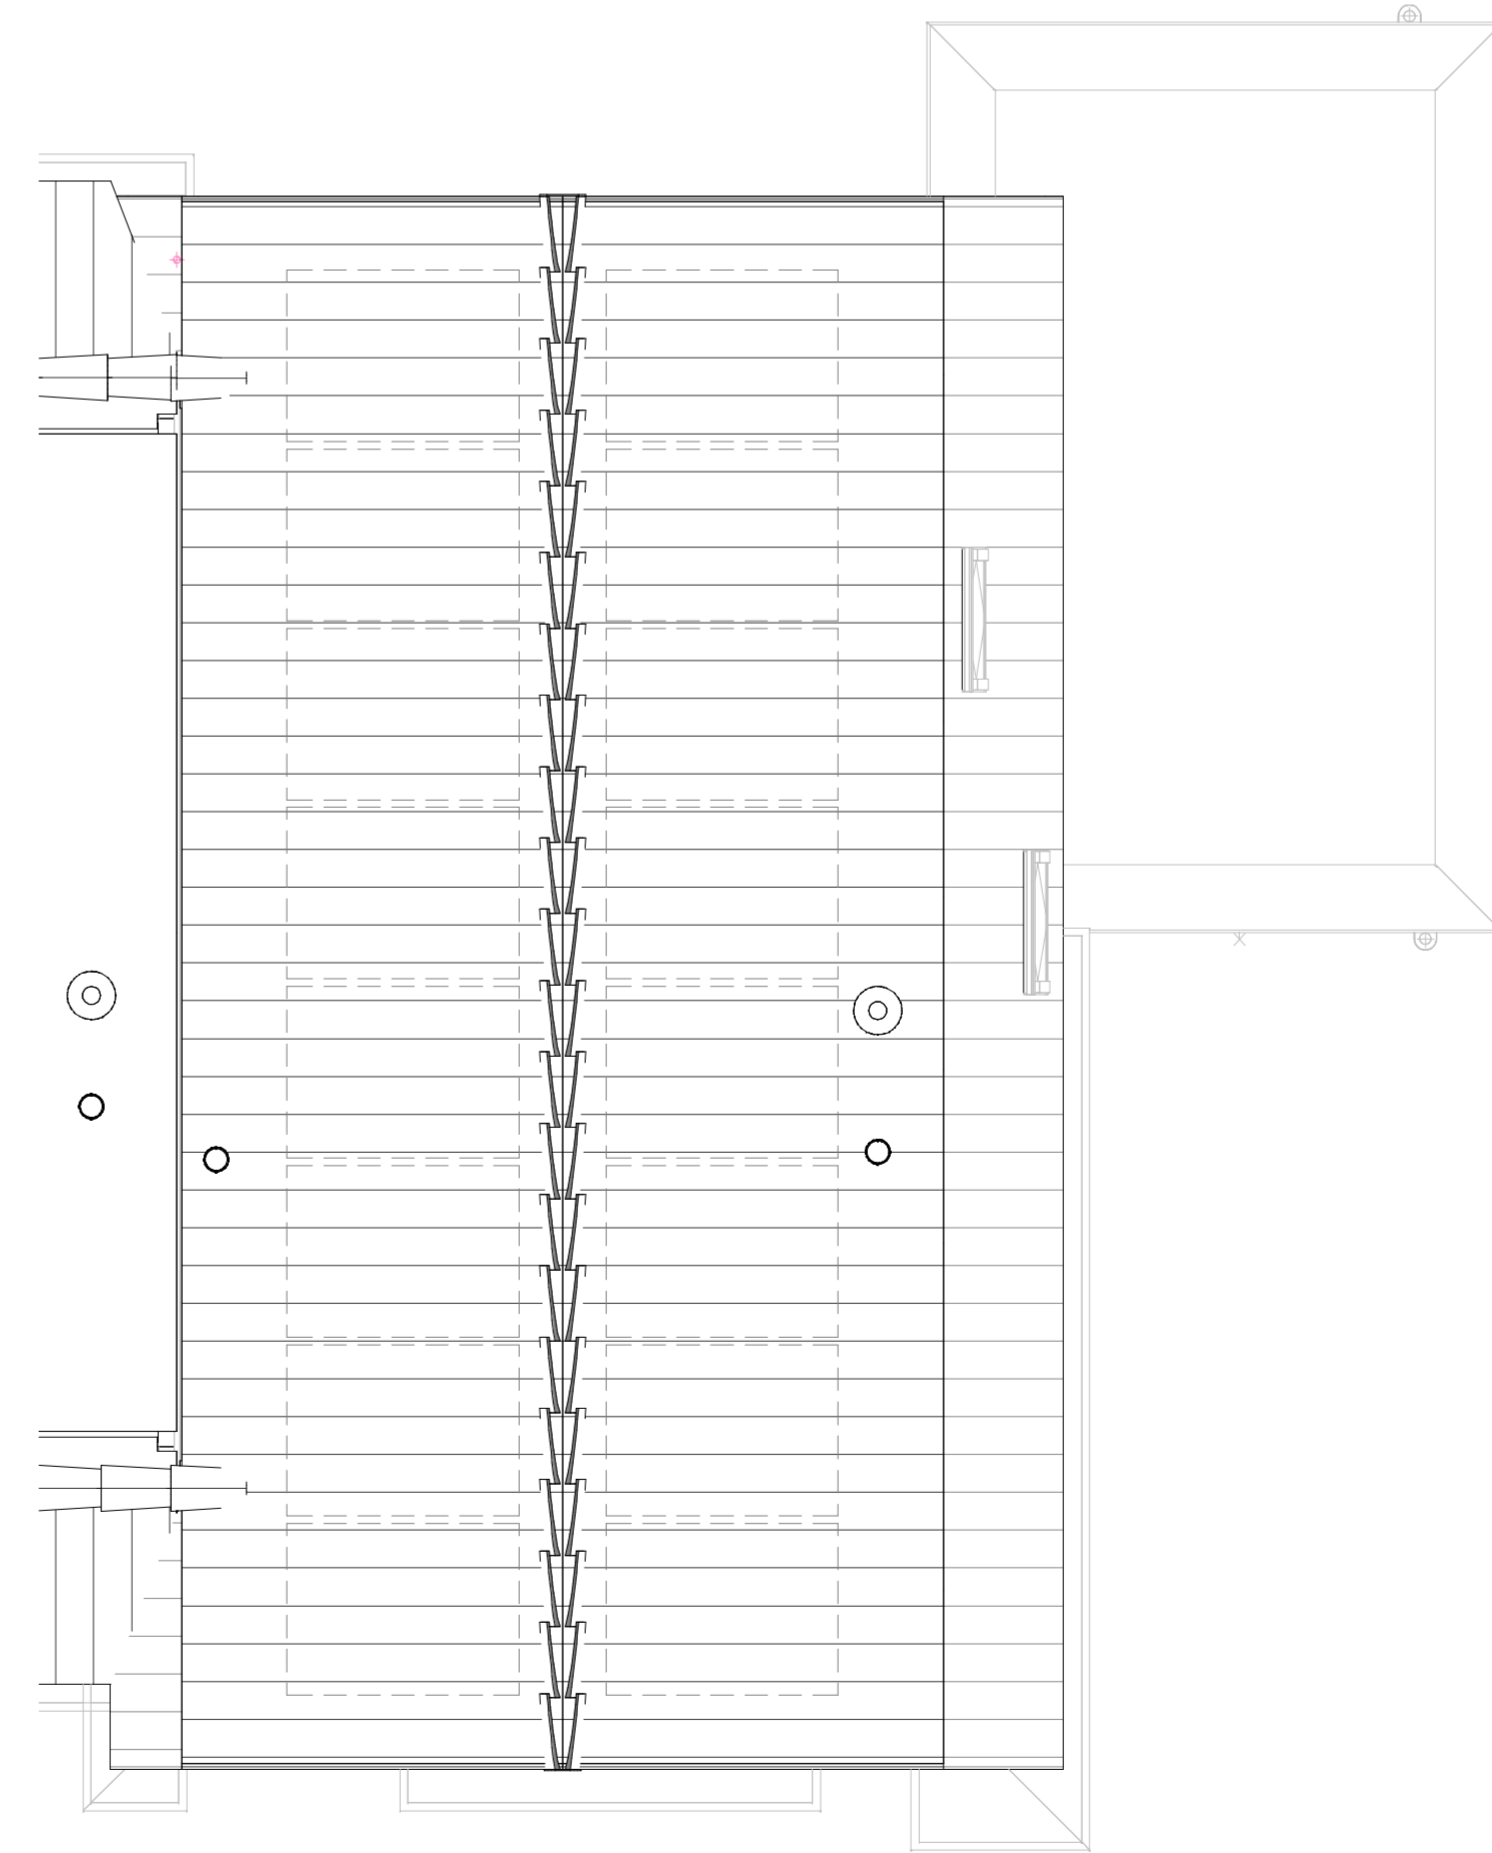


Dakaanzicht
schaal 1:50

RENVOOI	
ALGEMEEN	
<ul style="list-style-type: none"> - alle maatvoering is aangegeven in millimeters (mm) - de kleuren kunnen afwijken per bouwnummer. Raadpleeg de kleur- en materiaalstaat in de technische omschrijving. - posities van installatiepunten zijn indicatief en kunnen afwijken van de werkelijkheid - wijzigingen onder voorbehoud - bij de tweede verdieping maatvoering aangegeven tot 1500+vl. lijn 	
BOUWKUNDIG	
	inspectieluik
	vizotrap
ELEKTROTECHNISCHE INSTALLATIES	
	wandcontactdoos met randaarde, 1 voudig
	wandcontactdoos met randaarde, 2 voudig
	schakelaar, enkelpolig
	schakelaar, serie
	schakelaar, wissel
	plafondchiptpunt (excl. armatuur)
	wandchiptpunt (excl. armatuur), hoogte 2.1m
	wandcontactdoos voor verdeler vloerverwarming
	meterkast (warmte, elektriciteit, water)
	aansluitpunt, bedraad
	aansluitpunt, onbedraad
	rookmelder
	beltrucker
	schel / deurbel
	CO2 sensor
Aansluitpunten keuken conform 'nultekening'	
VERWARMINGSINSTALLATIES	
	verdelers vloerverwarming excl. omkasting
	ruimte vloerverwarming
	thermostaat
	elektrische radiator
	verdelers vloerverwarming incl. omkasting
	bollevat
WATERINSTALLATIES EN BINNENRIOLERING	
	aansluiting buitenkraan
	opstelplaats wasmachine (aansluiting koudwater / afvoerpunt binnenriolering)
	opstelplaats wasdroger (afvoerpunt binnenriolering)
	hemelwaterafvoer
VENTILATIE- EN LUCHTBEHANDELINGSINSTALLATIE	
	afzuigpunt mechanische ventilatie
	toevoerpunt mechanische ventilatie
	kanaalwerk in het zicht
	3 standen schakelaar
ZONNEPANELEN	
<p>Op de verkooptekening is een raster weergegeven waar mogelijk zonnepanelen komen. Het aantal zonnepanelen wat in de basis wordt toegepast zal binnen uit de BEMG berekening. Gedurende het koperstraject zijn er nog mogelijkheden om extra zonnepanelen bij te laten plaatsen.</p>	

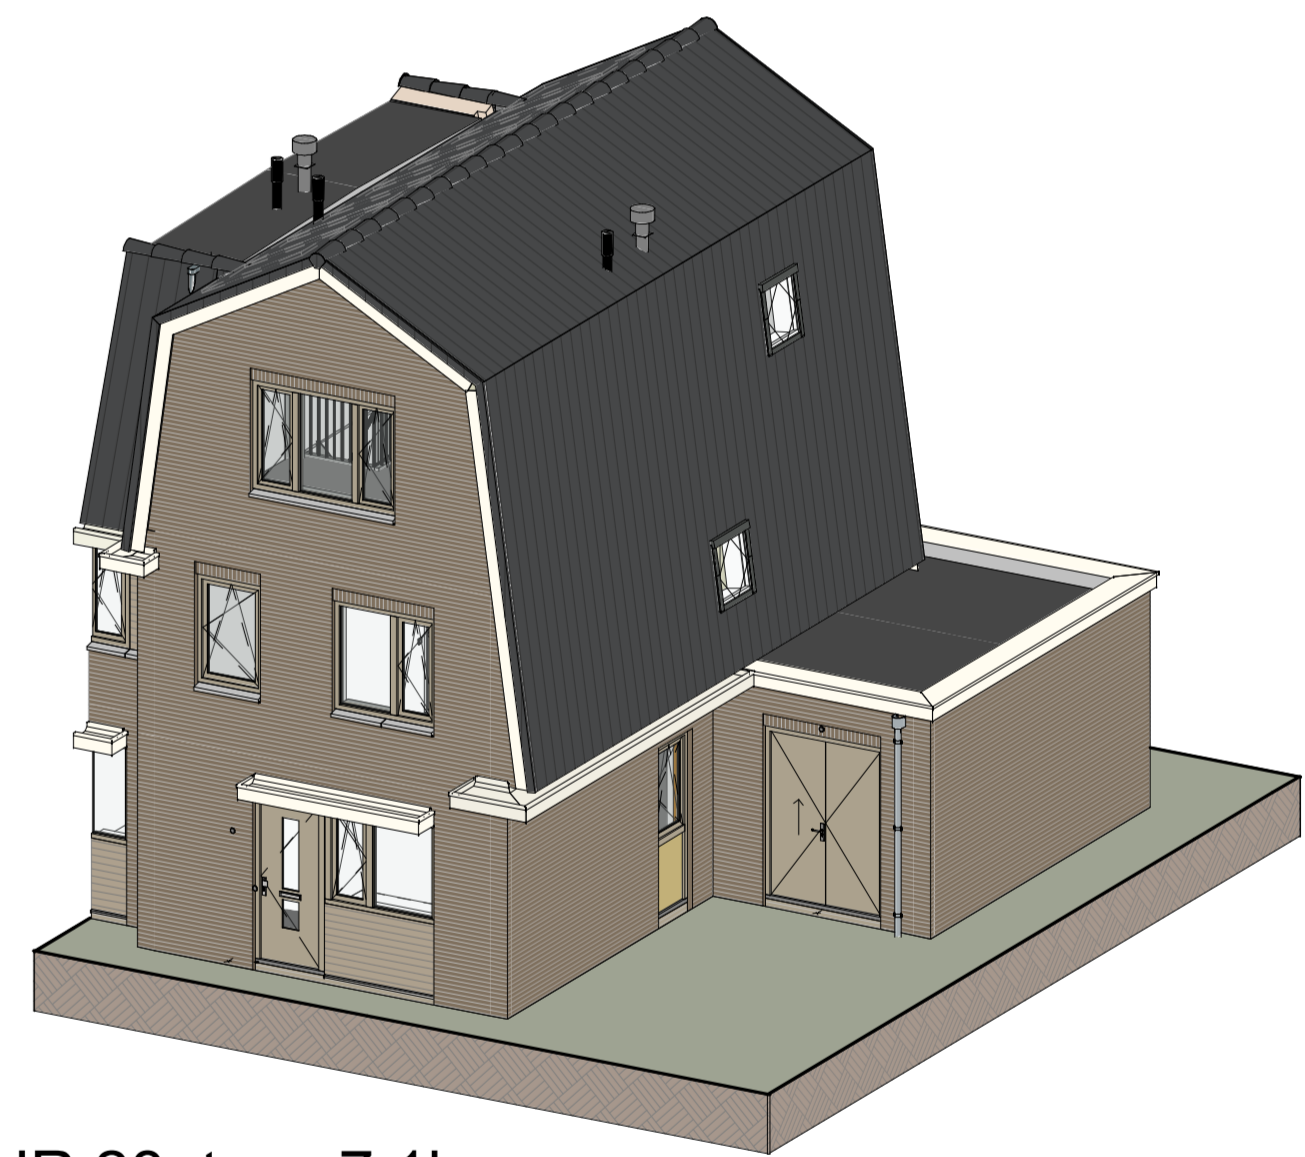

BNR 28_type 7.1k

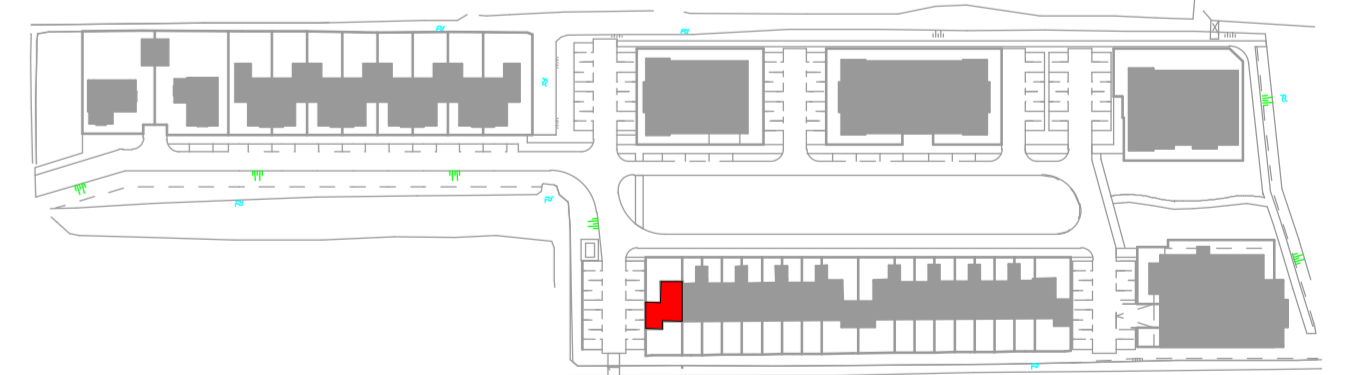

Aanvrager:		WUBBEN, CHAN		kokon	
WUZ:	DATUM:	OMSCHRIJVING:	Locatie Naalwijk	Locatie Rotterdam	Locatie Arnhem
			Tandweg 2-11 2671 SB NAALDWJK	Wierstraat 90 3012 KM Rotterdam	Mv. N. van Kliffenstraat 4 6842 CV Arnhem
			T. +31 (0)174-42 03 55	E. info@wubbenchan.nl	I. www.wubbenchan.nl

WUBBEN, CHAN architecten & engineering & studio & project		OPDRACHTGEVER: bpd		FORMAAT: A1-L	
PROJECT: Masslandse Zoom, Grondgebonden woningen bnr 1 t/m 28		ONDERDEEL: Overzichtstekening BNR 28		SCHAAL: 1:50	
				OPDRACHTGEVER: WUBBEN, CHAN	
				PROJECTFASE: VT	
				GET: MN	
				DATUM: 07-05-2024	
				TEK NR:	
				PROJECT NR: 2023E017	
				VT-106	